Maître d'Ouvrage

DRE Auvergne / Service Maîtise d'ouvrage

DRE Auvergne / SMO
7 rue Léo Lagrange
63033 Clermont Ferrand

RN 88

Contournement du PUY EN VELAY

Opération n° 03 Q 43 A

VIADUC DE TAULHAC

Dossier de consultation des opérateurs économiques

Solution béton précontraint

1-3.2.2 - Profil en long

DIR Massif Central / Service Ingénierie Routière du Puy

DIR MC / SIR
18 rue Jean Solvain
43000 Le Puy en Velay

Approuvé par
le maître d'ouvrage

Etabli et présenté par
le maître d'oeuvre

Date :

ECHELLE EN S 1/ 500
ECHELLE EN Z 1/ 1000
PLAN DE COMPARAISON: 760.00

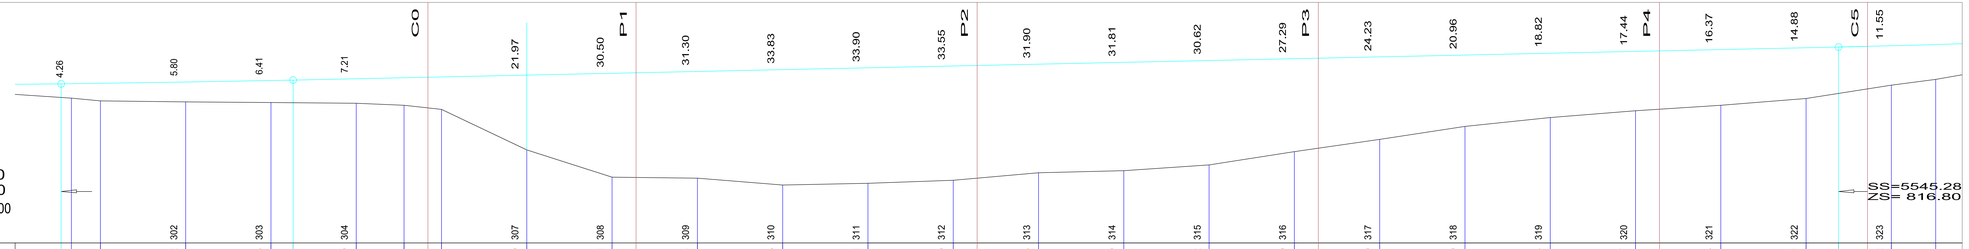

	4.26		5.80		6.41		7.21			21.97		30.50		31.30		33.83		33.90		33.55		31.90		31.81		30.62		27.29		24.23	
			302		303		304			307		308		309		310		311		312		313		314		315		316		317	
COTES TERRAIN			801.42		801.26		801.00			787.30		779.31		779.04		777.05		777.51		778.39		780.58		781.20		782.92		786.79		790.39	
DISTANCES PARTIELLES			25		25		25			25		25		25		25		25		25		25		25		25		25		25	
DISTANCES CUMULEES			5125.00		5150.00		5175.00		5196.01	5225.00		5250.00	5257.01	5275.00		5300.00		5325.00		5350.00	5357.01	5375.00		5400.00		5425.00		5450.00	5457.01	5475.00	
COTES PROJET			807.22		807.67		808.20			809.27		809.81		810.34		810.88		811.41		811.94		812.48		813.01		813.55		814.08		814.62	
DECLIVITES PROJET			R=6000				P=2.14%																								
ALIGNEMENTS ET COURBES	A=230.651		L=133																											=215.166	

	20.96		18.82		17.44		16.37		14.88		11.55																				
	318		319		320		321		322		323																				
COTES TERRAIN	794.19		796.86		798.77		800.38		802.41		806.32																				
DISTANCES PARTIELLES	25		25		25		25		25		25																				
DISTANCES CUMULEES	5500.00		5525.00		5550.00	5557.01	5575.00		5600.00		5618.01	5625.00																			
COTES PROJET	815.15		815.68		816.22		816.75		817.29			817.86																			
DECLIVITES PROJET					L=452.664																										
ALIGNEMENTS ET COURBES																															