



Maître d'Ouvrage
DRE Auvergne / Service Maîtrise d'ouvrage

DRE Auvergne / SMO
7 rue Léo Lagrange
63033 Clermont Ferrand

RN 88
Contournement du PUY EN VELAY
Opération n° 03 Q 43 A

VIADUC DE TAULHAC
Dossier de consultation
des opérateurs économiques
Solution béton précontraint

1-3.2.7.3 - Pile P3

Maître d'Oeuvre
DIR Massif Central / Service Ingénierie Routière du Puy

DIR MC / SIR
18 rue Jean Schœvelin
43000 Le Puy en Velay


Approuvé par
le maître d'ouvrage

Établi et présenté par
le maître d'oeuvre

Date :


ech: 1/50

SEMELLE Coupe B-B

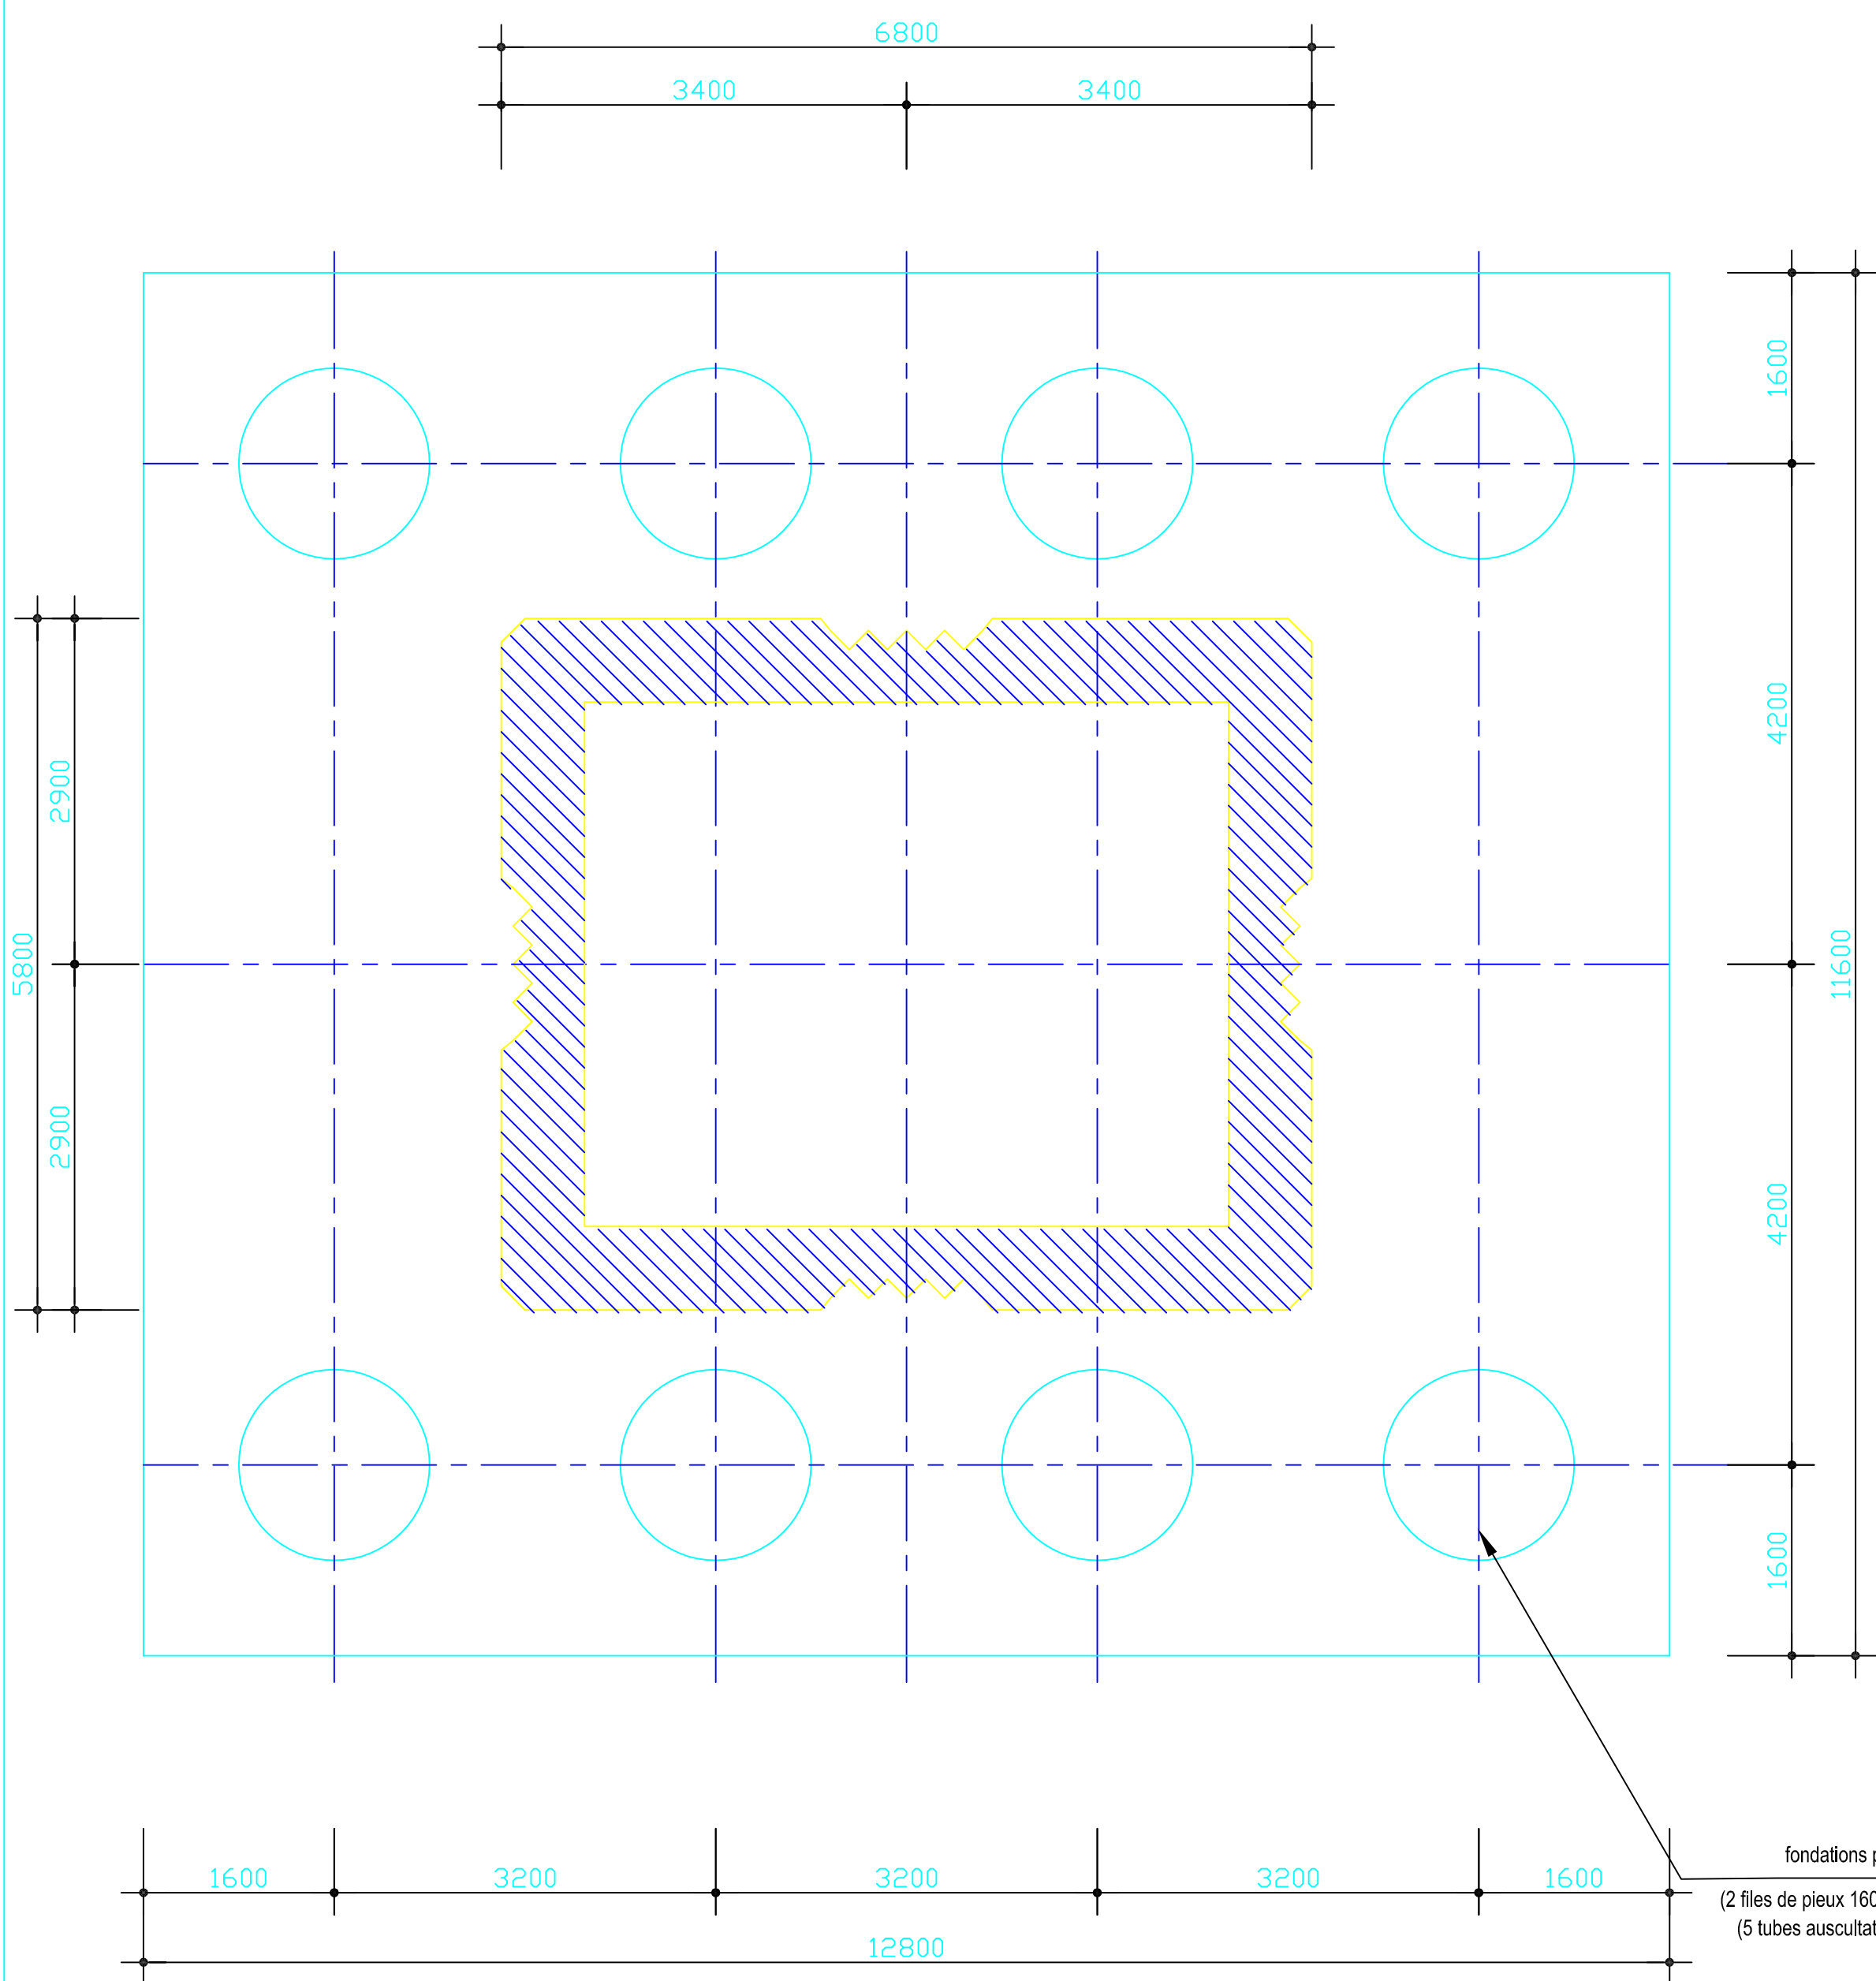


fondations profondes
(2 files de pieux 1600 longueur 21.00m)
(5 tubes ascension 50/60 par pieu)

CHEVETRE Coupe E-E

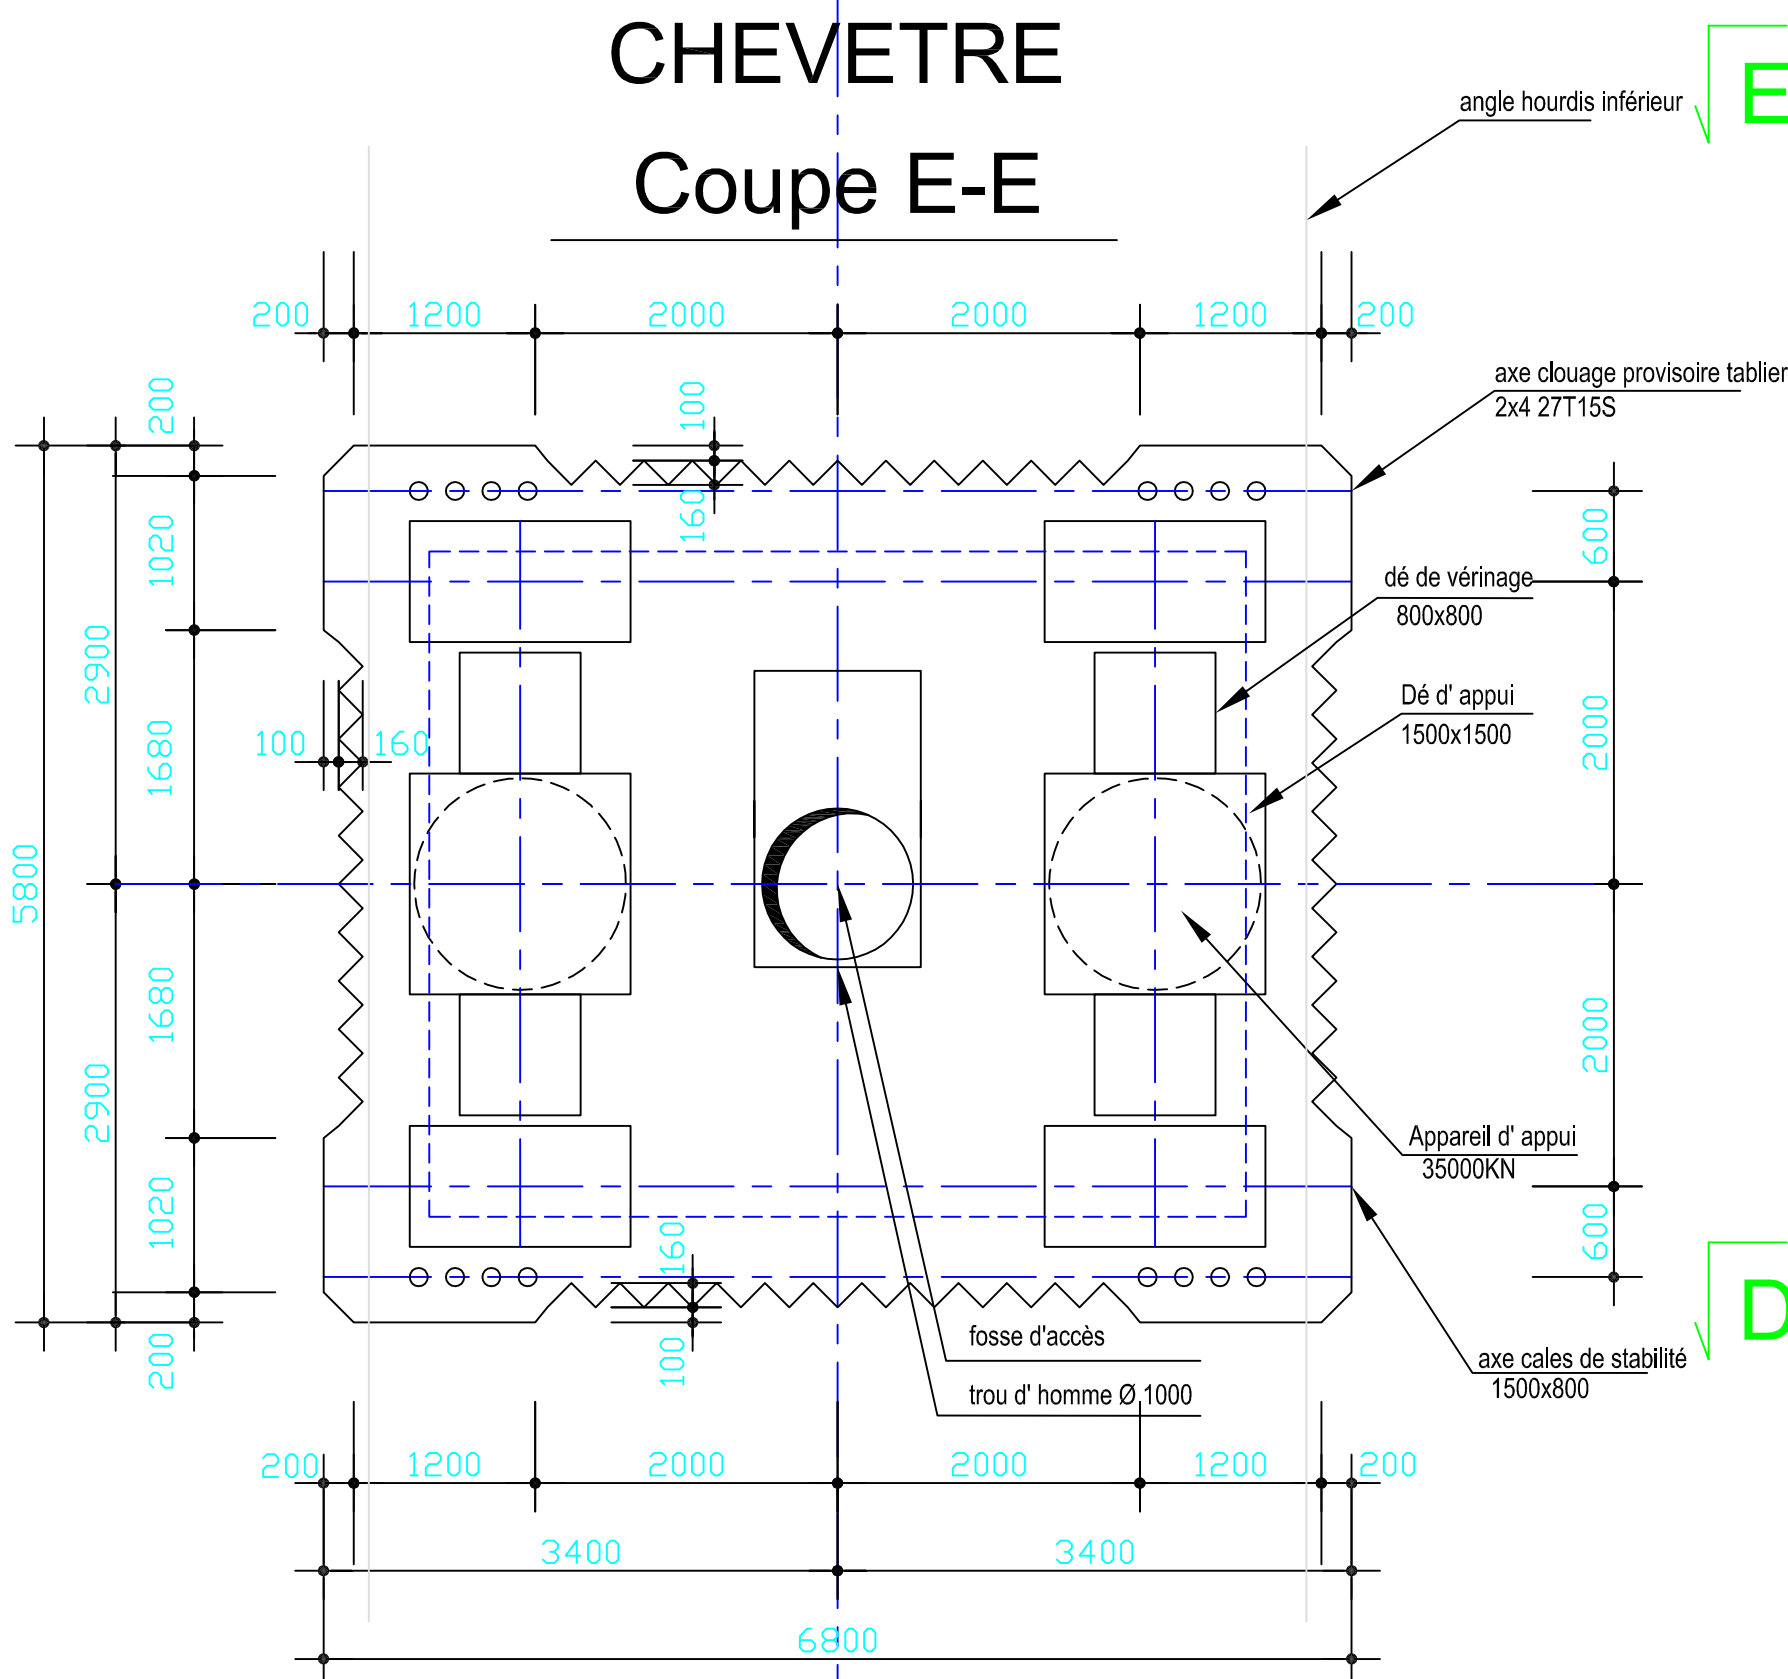

SECTION LEVEE INTERMEDIAIRE Coupe D-D

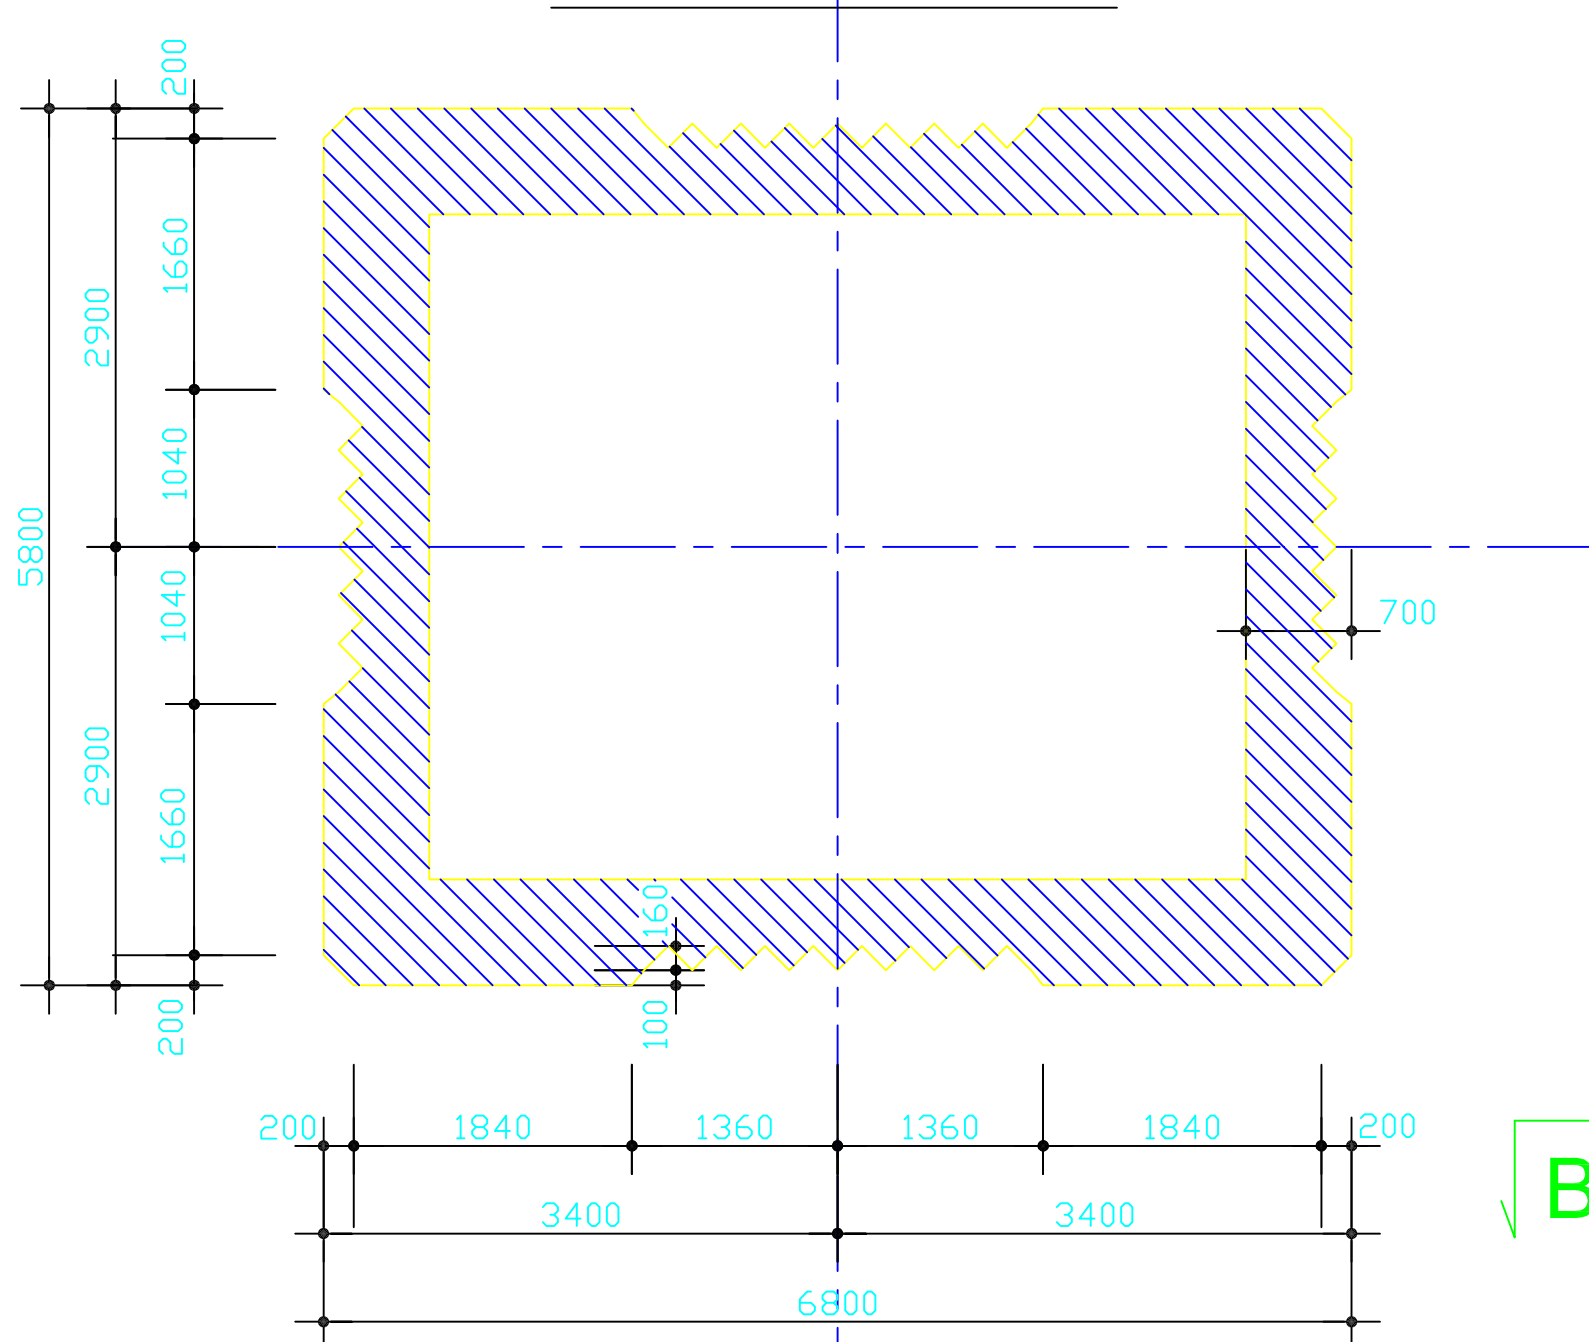

SECTION LEVEE INFERIEURE Coupe C-C

