Liberté • Égalité • Fraternité
RÉPUBLIQUE FRANÇAISE
Ministère de l'Écologie, de l'Énergie, du Développement durable et de la Mer

Maître d'Ouvrage

DRE Auvergne / Service Maîtrise d'ouvrage

DRE Auvergne / SMO
7 rue Léo Lagrange
63033 Clermont Ferrand

Approuvé par
le maître d'ouvrage

RN 88

Contournement du PUY EN VELAY

Opération n° 03 Q 43 A

VIADUC DE TAULHAC

Dossier de consultation des opérateurs économiques

Solution béton précontraint

1-3.2.7.4 - Pile P4

Maître d'Oeuvre

DIR Massif Central / Service Ingénierie Routière du Puy

DIR MC / SIR
18 rue Jean Solvain
43000 Le Puy en Velay

Etabli et présenté par
le maître d'oeuvre

Date :

P4

ech: 1/50

CHEVETRE
Coupe E-E

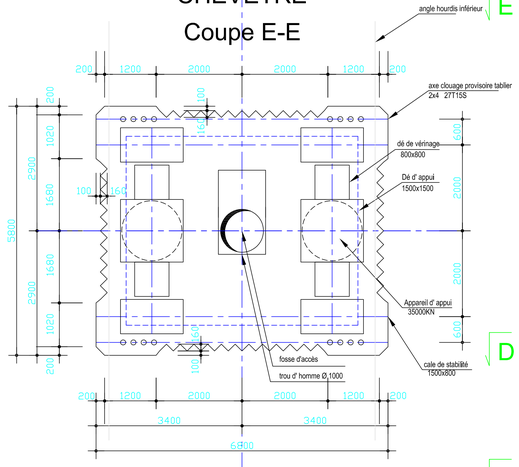

SECTION LEVEE INTERMEDIAIRE
Coupe D-D

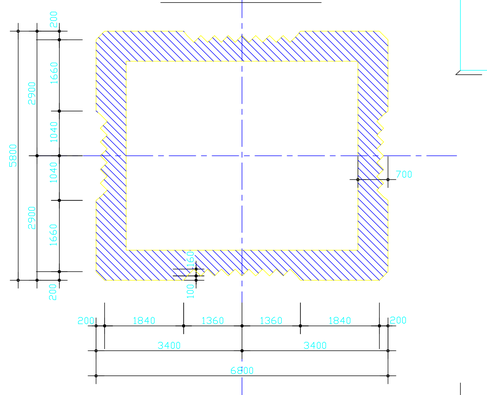

SECTION LEVEE INFERIEURE
Coupe C-C

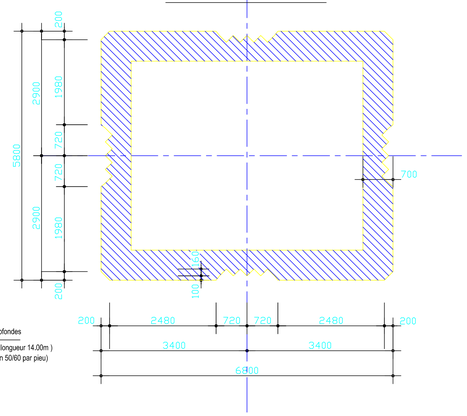

SEMELLE
Coupe B-B

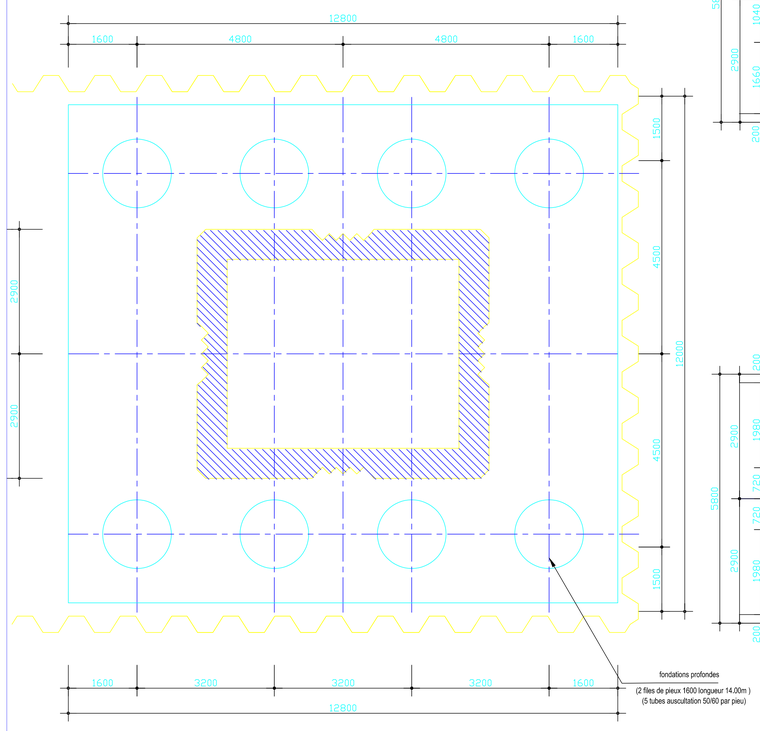

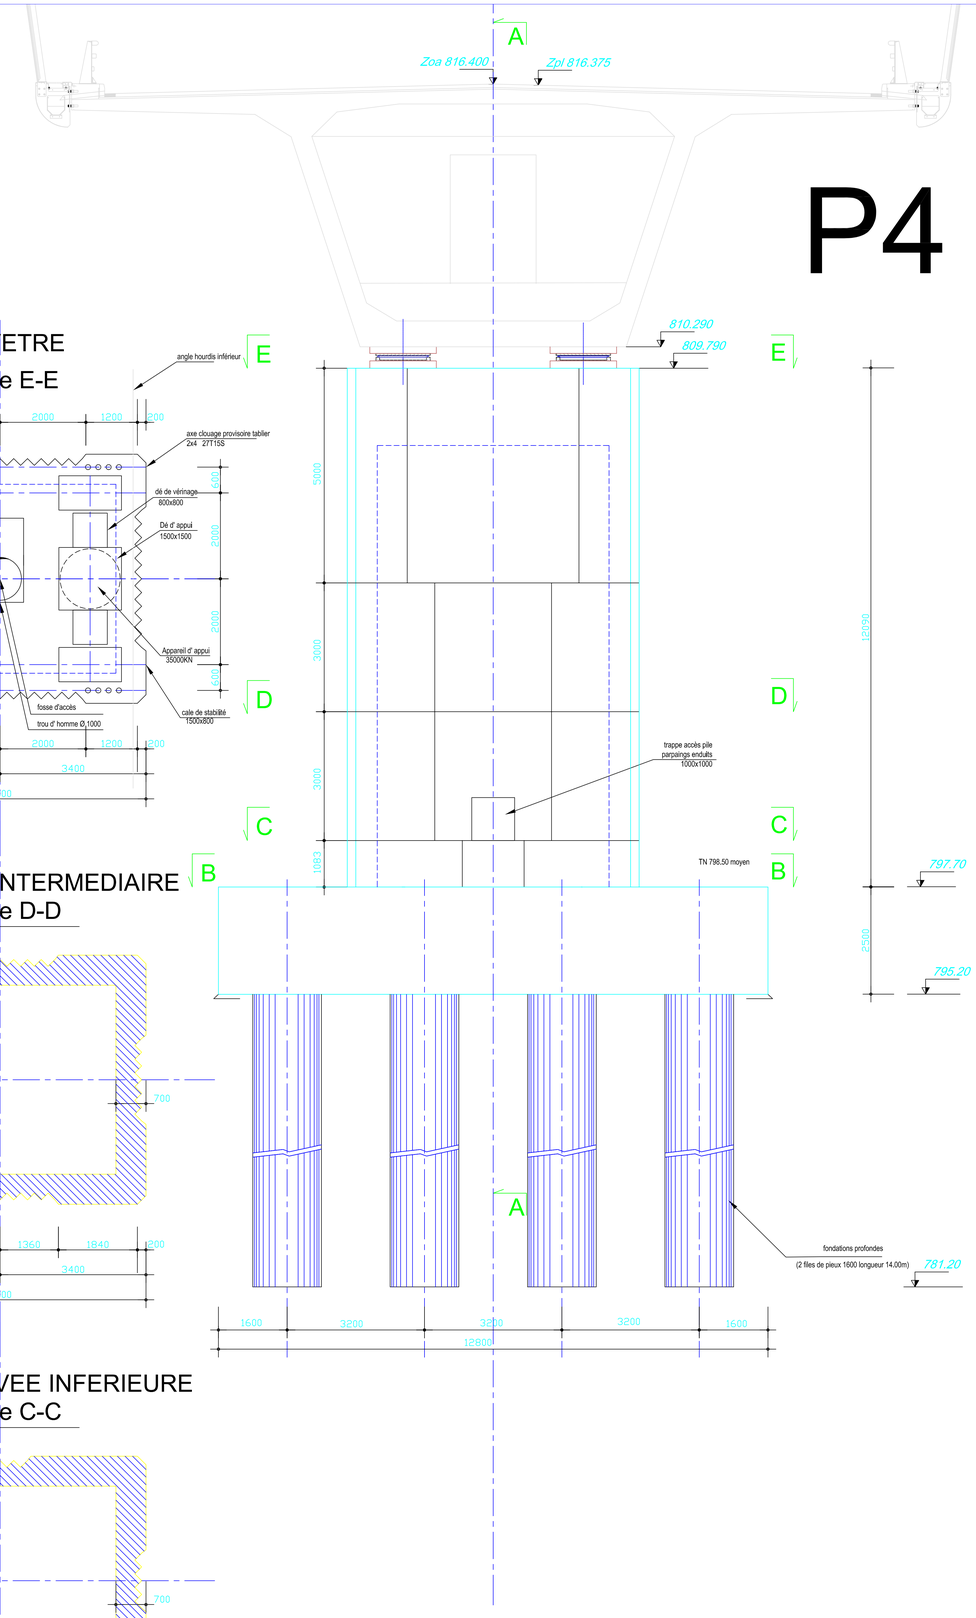
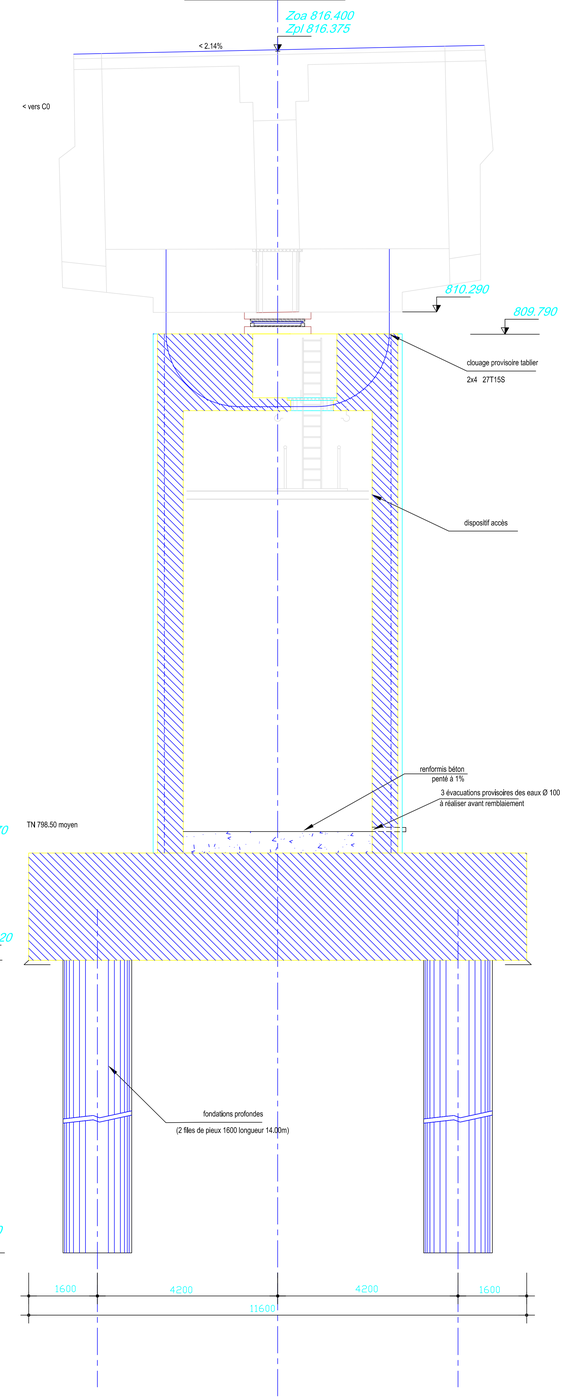
Coupe A-A