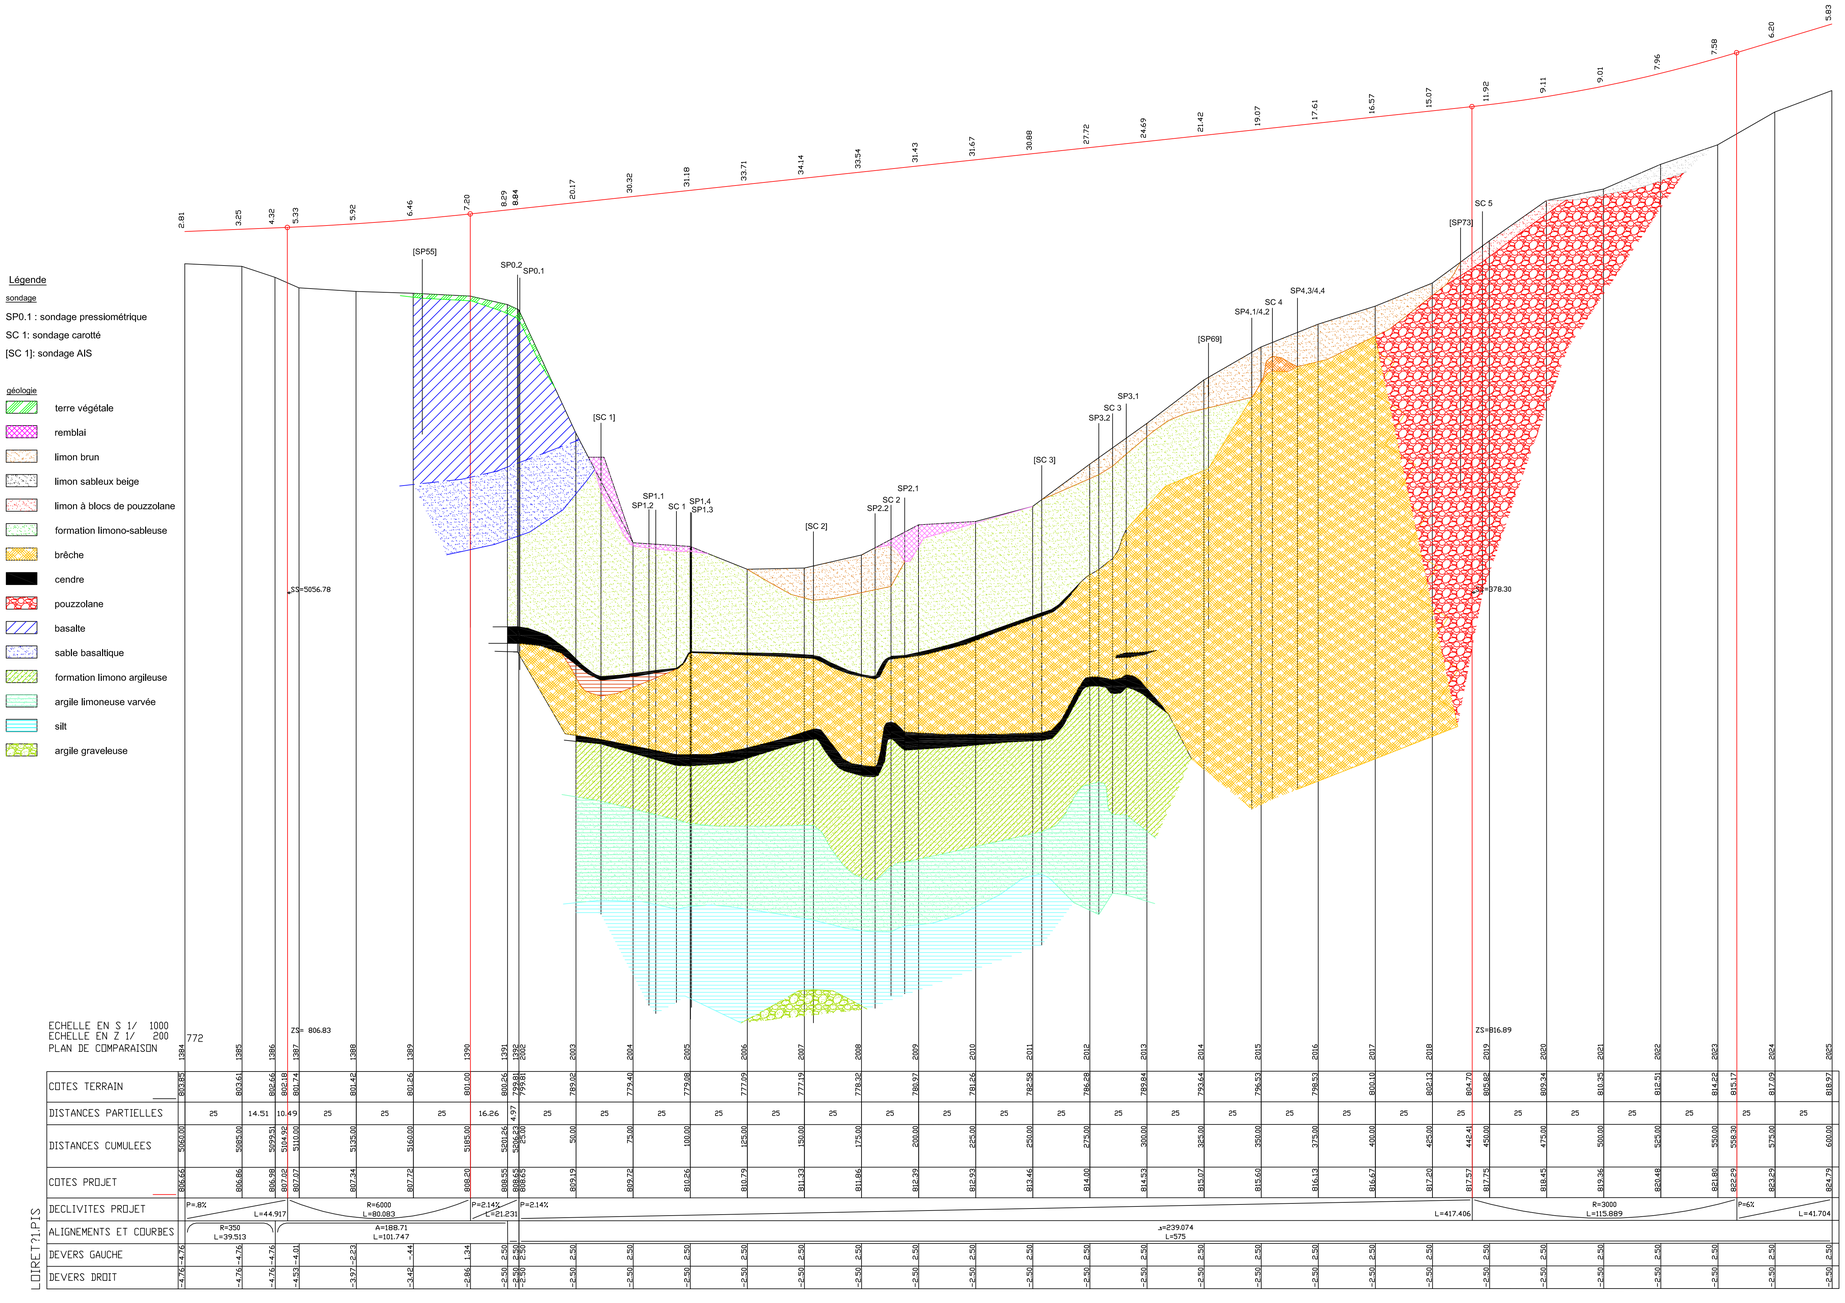

Liberté • Égalité • Fraternité
RÉPUBLIQUE FRANÇAISE
Ministère de l'Ecologie, de l'Energie, du Développement durable et de la Mer

Maître d'Ouvrage

DRE Auvergne / Service Maîtrise d'ouvrage

DRE Auvergne / SMO
7 rue Léo Lagrange
63033 Clermont Ferrand

Approuvé par le maître d'ouvrage

RN 88

Contournement du PUY EN VELAY

Opération n° 03 Q 43 A

VIADUC DE TAULHAC

Dossier de consultation des opérateurs économiques

Pièces communes aux 2 solutions

2-1.2.2 - Coupe géologique

Maître d'Oeuvre

DIR Massif Central / Service Ingénierie Routière du Puy

DIR MC / SIR
18 rue Jean Solvain
43000 Le Puy en Velay

Etabli et présenté par le maître d'oeuvre

Date :