



Maître d'ouvrage
DREAL Auvergne
Service Maîtrise d'Ouvrage

Maître d'oeuvre
DIR Massif Central
Service Ingénierie Routière



RN88 - Contournement du PUY EN VELAY

Construction du VIADUC DE TAULHAC



Mandataire du
Groupement



COGECI



Titre du document

CULEE C0

CINEMATIQUE




DV-Construction
ETABLISSEMENT DE LYON
5-7 Avenue Pourmeyrol
69300 CALUIRE ET CURIE
Tél: 04.32.81.19.76 – Fax: 04.72.81.18.08

STATUT:
OBS


Indice	Date	Sommaire des modifications	Emis par	Vérifié par	Approuvé par
G					
F					
E					
D					
C					
B					
A					
0	19.03.2010	Première émission	MZe	GGa	CCa

Emetteur	Type	Localisation	Numéro	Indice
D V C	M T H	C L E	3 6 0	0


Phase 1 :
-Réalisation de la semelle de culée

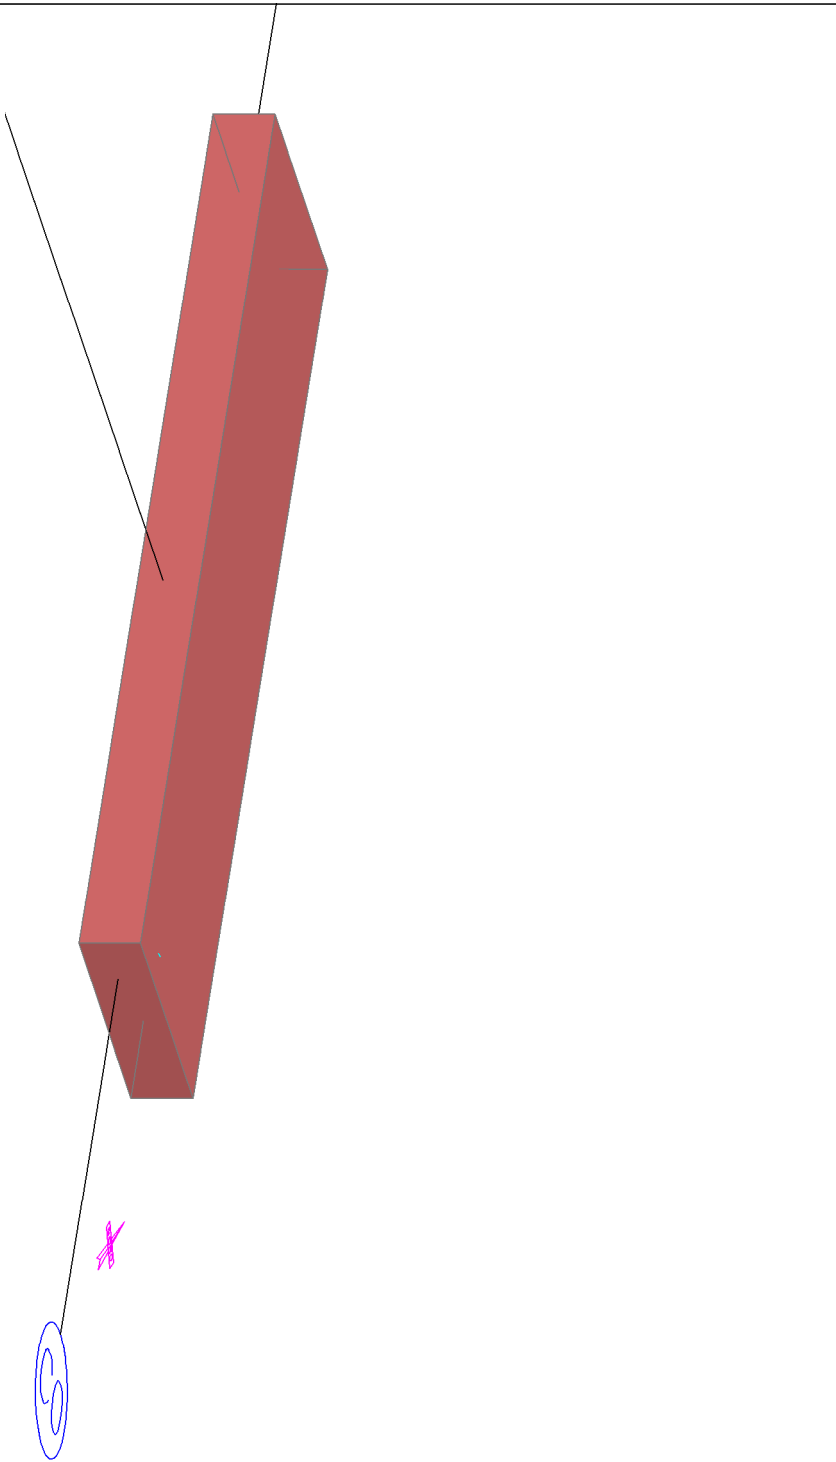


Phase 2 :
-Réalisation des murs en retour

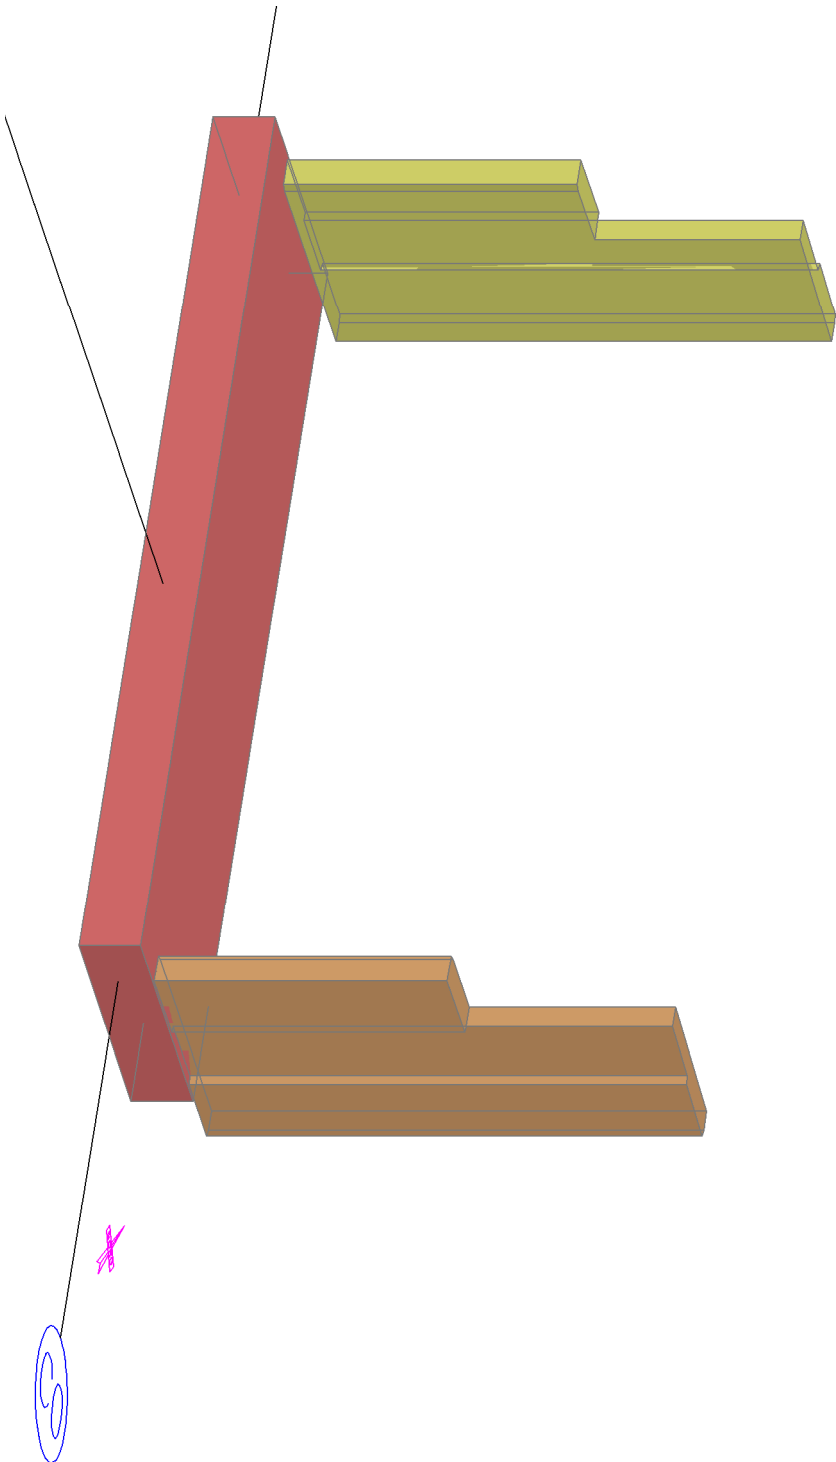

Phase 3 :
-Réalisation des murs de front

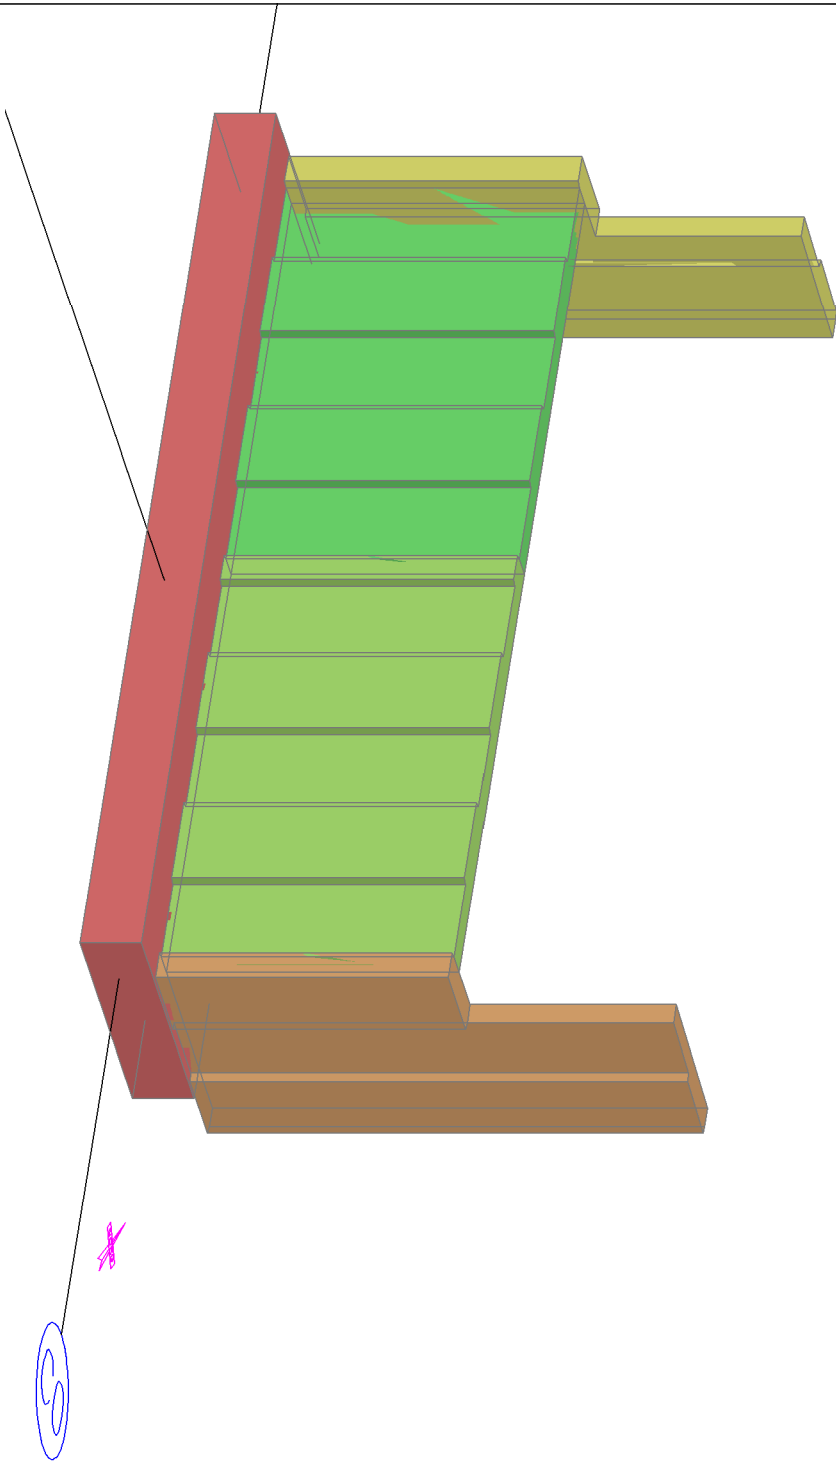

Phase 4 :
-Réalisation des contre-fort
-Remblais contigu 1er phase

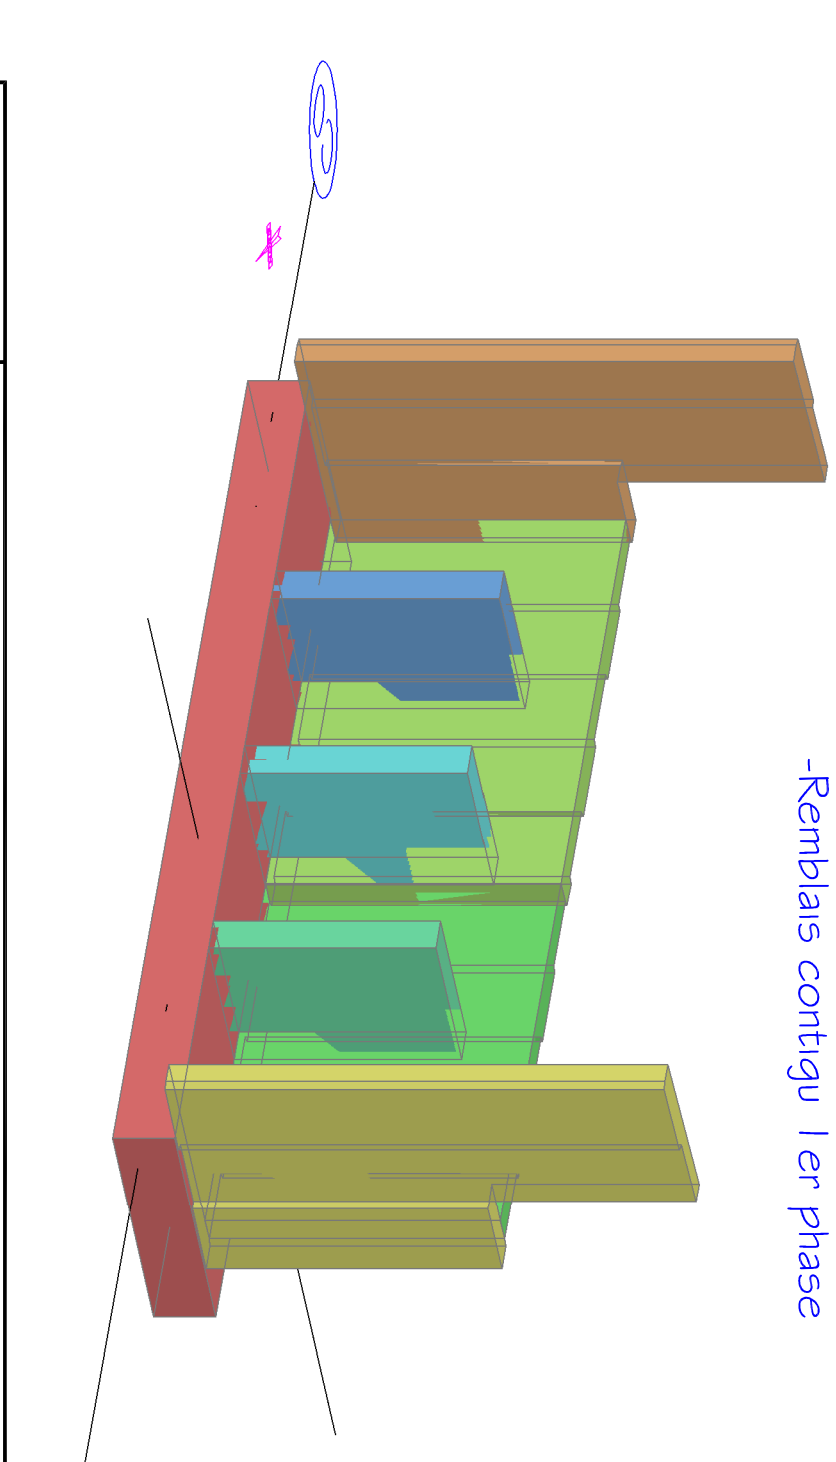


Cinématique réalisation C0 1er phase (avant réalisation du tablier)

DV CONSTRUCTION GENIE CIVIL					
CHANTIER: RN88 - Contournement du PUY EN VELAY					
PHASE: APPUI					
Unité: m	Format: A3	Fait par: MZe	Date: 23/03/10	PAGE: 1	


Phase 5:

- Béton de propreté sous chevêtre
- Réalisation du chevêtre

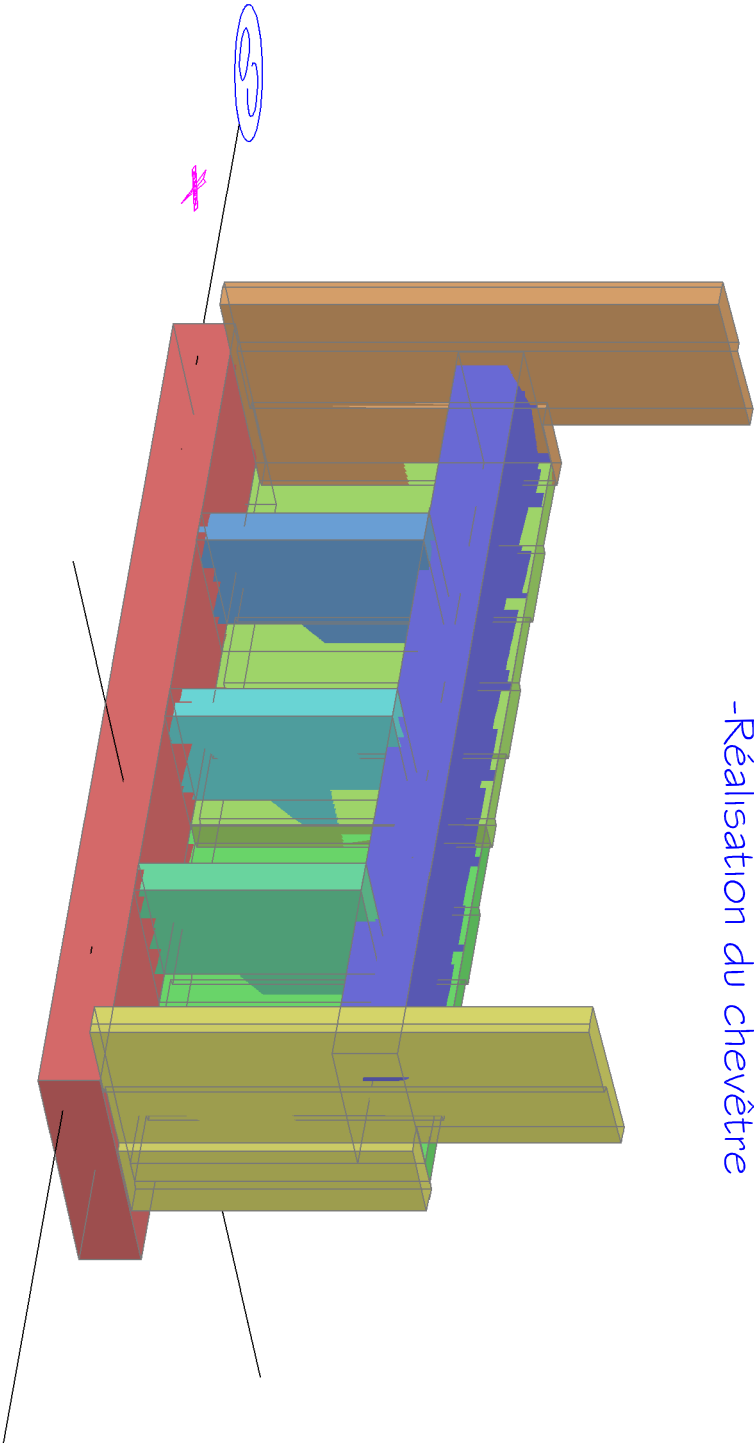

Phase 6:


- Réalisation des murs drapeaux

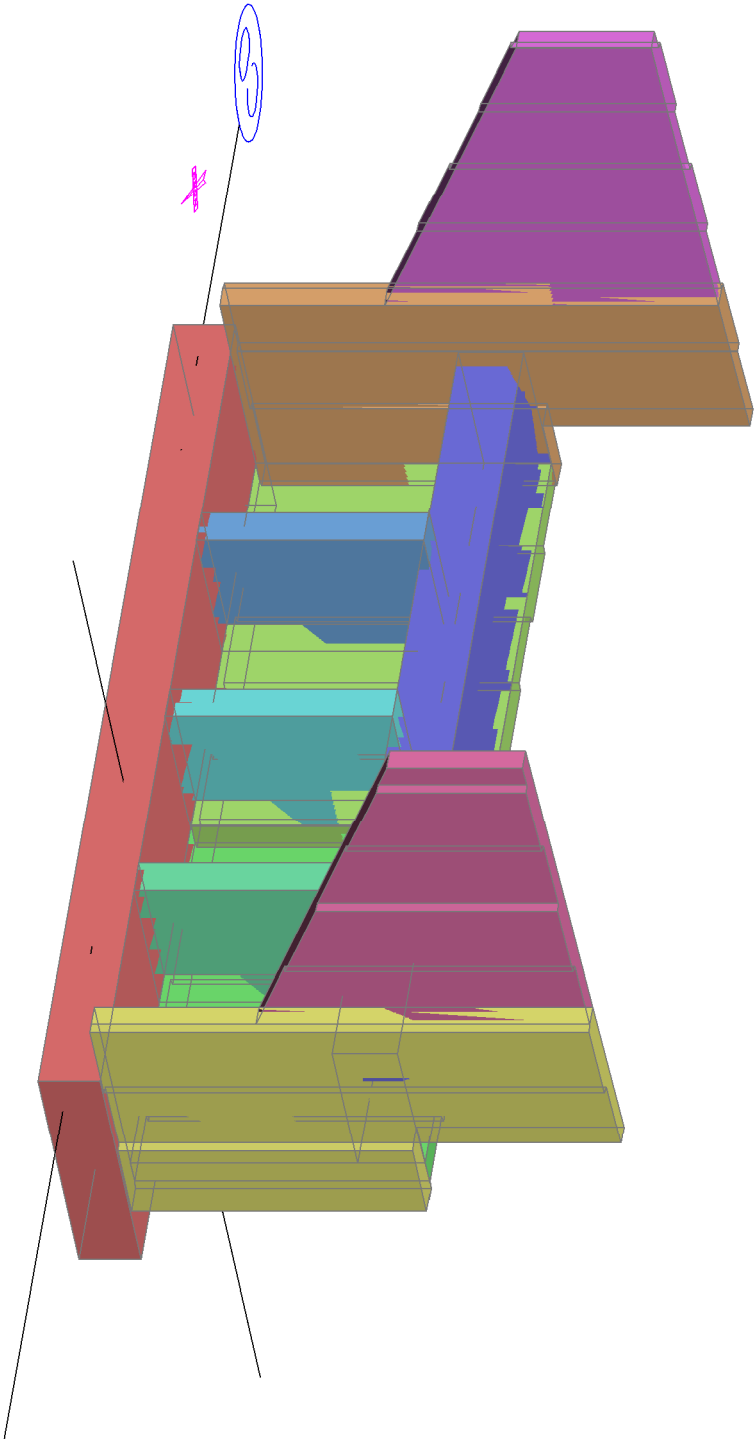

Cinématique réalisation C0 1er phase (avant réalisation du tablier)


Phase 7:

- Réalisation du garde grève
- Remblai contigu 2eme phase
- Réalisation du corbeau

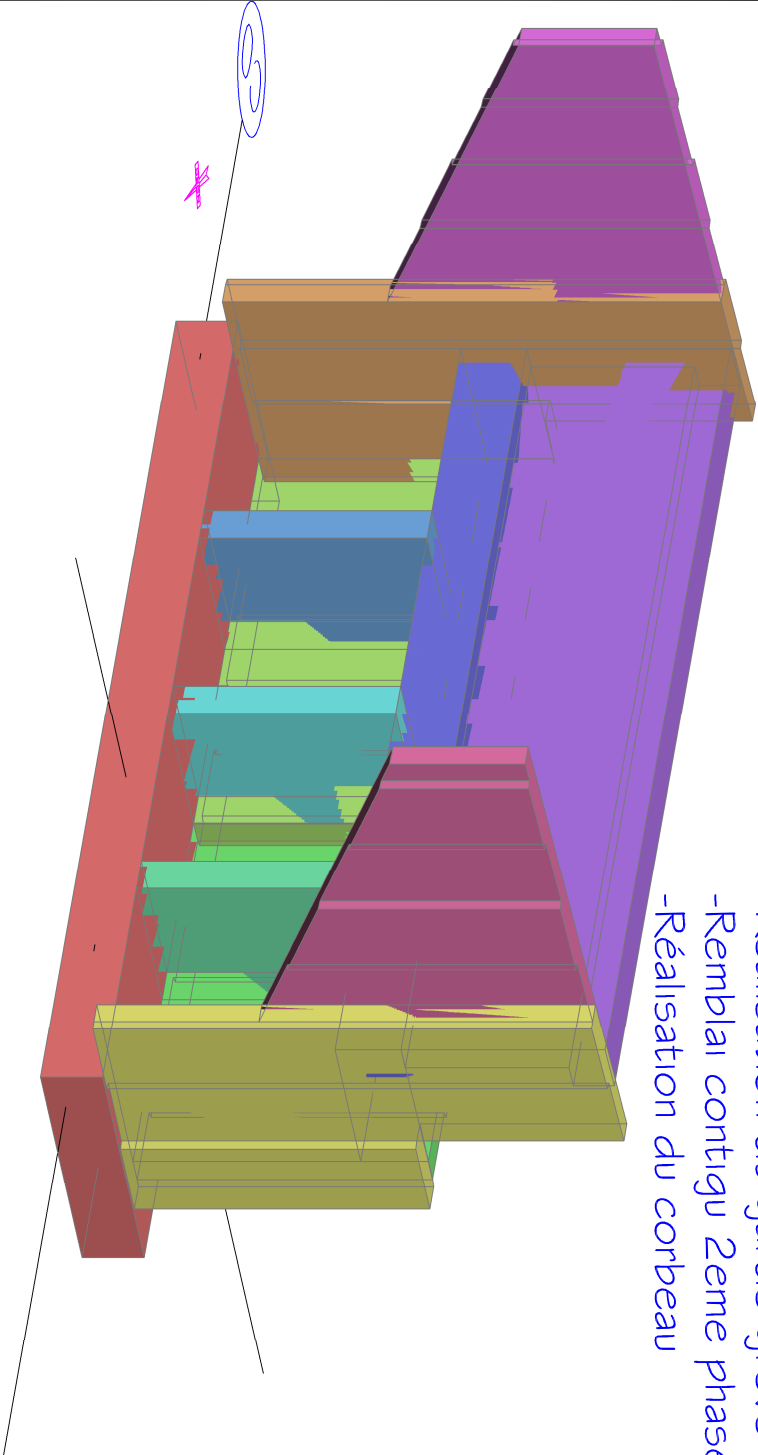

Phase 8:

- Mise en place et clavage des murs cache

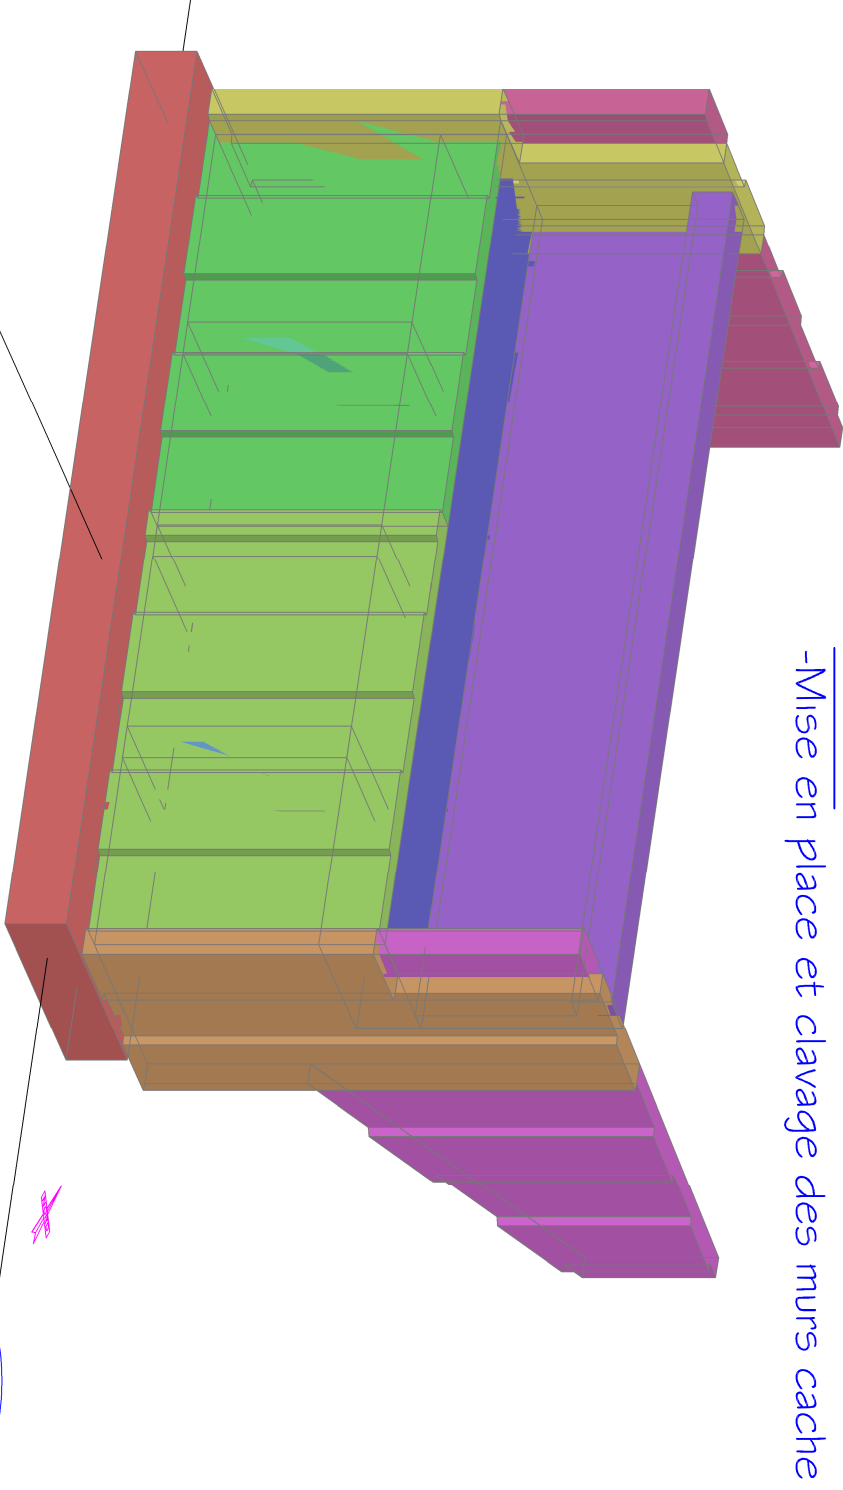

Cinématique réalisation C0 2eme phase (après réalisation du tablier)



CHANTIER: RN88 - Contournement du PUY EN VELAY VIADUC DE TAULHAC

PHASE: APPUI

Unité: m

Format: A3

Fait par: MZe

Date: 23/03/10

PAGE: 2