



Maître d'Ouvrage
DRE Auvergne / Service Maîtrise d'ouvrage

DRE Auvergne / SMO
7 rue Léo Lagrange
63033 Clermont-Ferrand

RN 88
Contournement du PUY EN VELAY
Opération n° 03 Q 43 A

VIADUC DE TAULHAC
Dossier de consultation
des opérateurs économiques
Solution mixte

1-2.2.7.1 - Plan de coffrage de la pile P1

Maître d'Oeuvre
DIR Massif Central / Service Ingénierie Routière du Puy
18 rue Jean Solvay
43000 Le Puy en Velay

Approuvé par
le maître d'ouvrage


Etabli et présenté par
le maître d'oeuvre

Date :

Pile P1


Echelle : 1/50

VUE DE DESSUS DU CHEVETRE

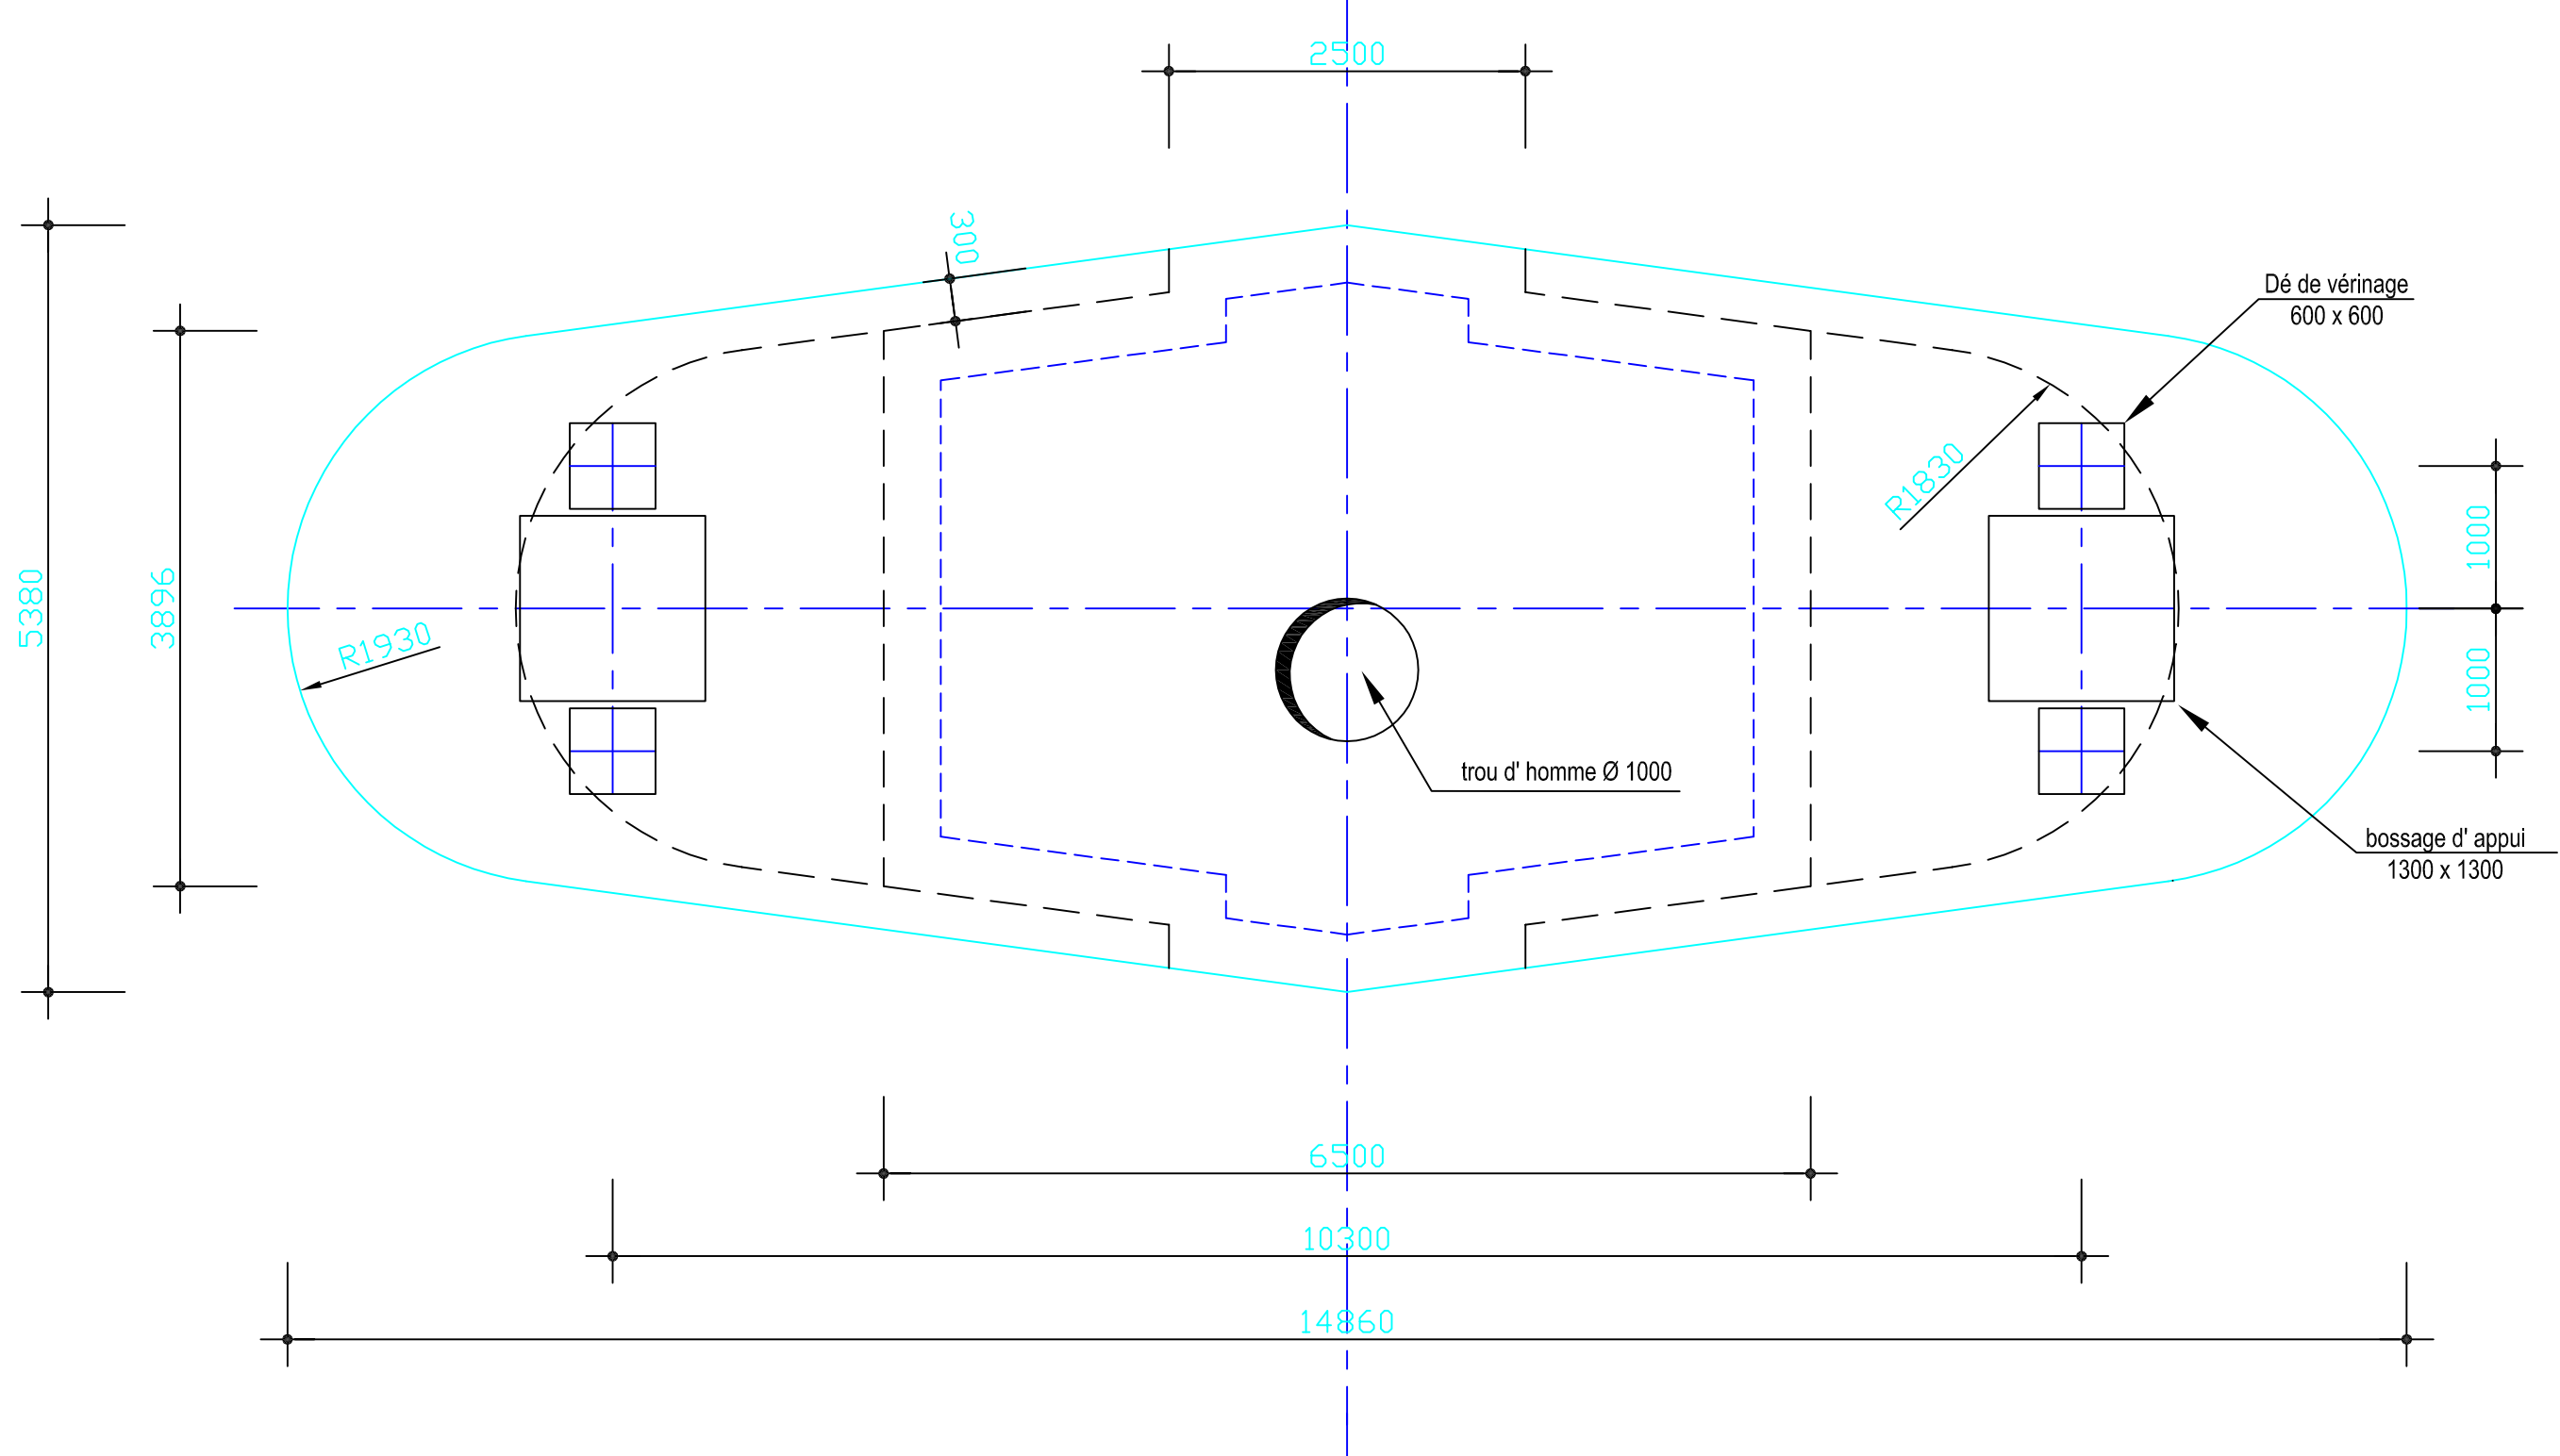


SECTIONS LEVEES INTERMEDIAIRES


Coupe C-C

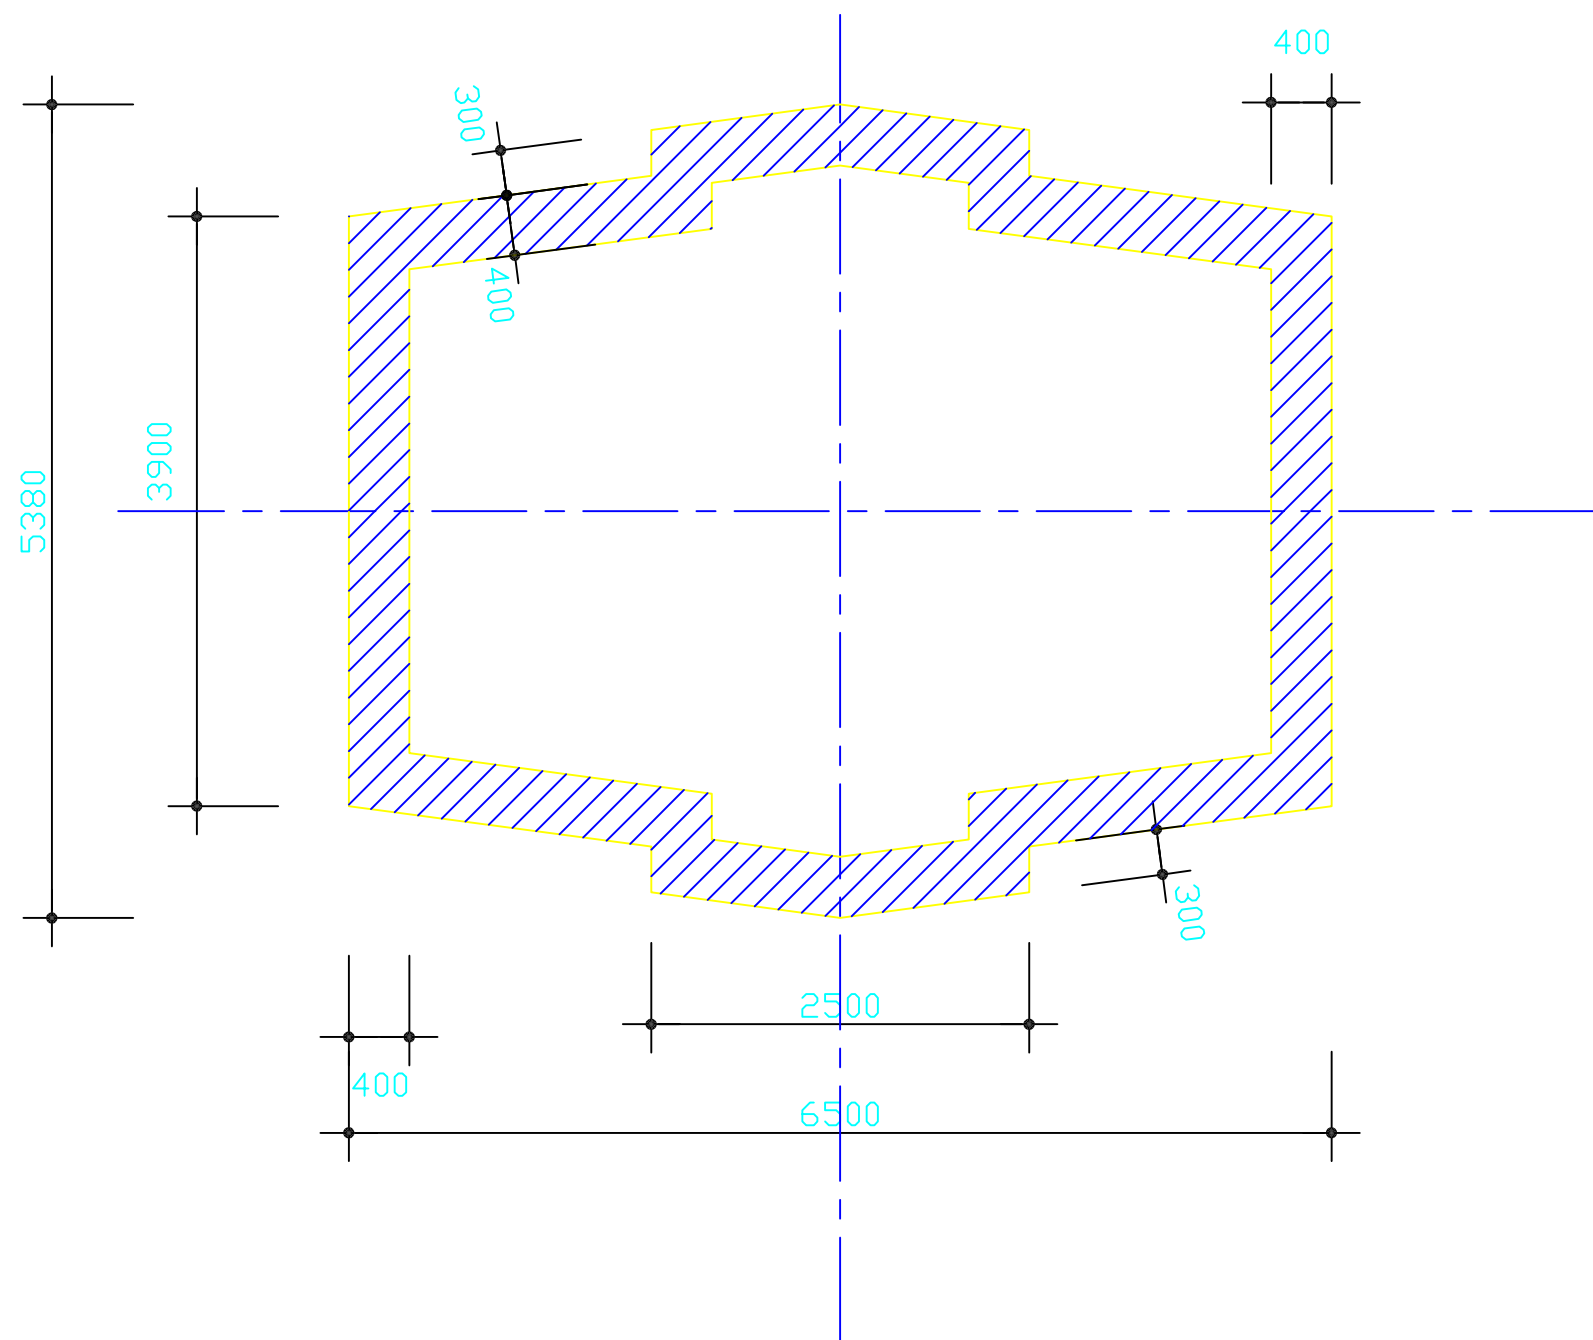


SEMELLE Coupe B-B

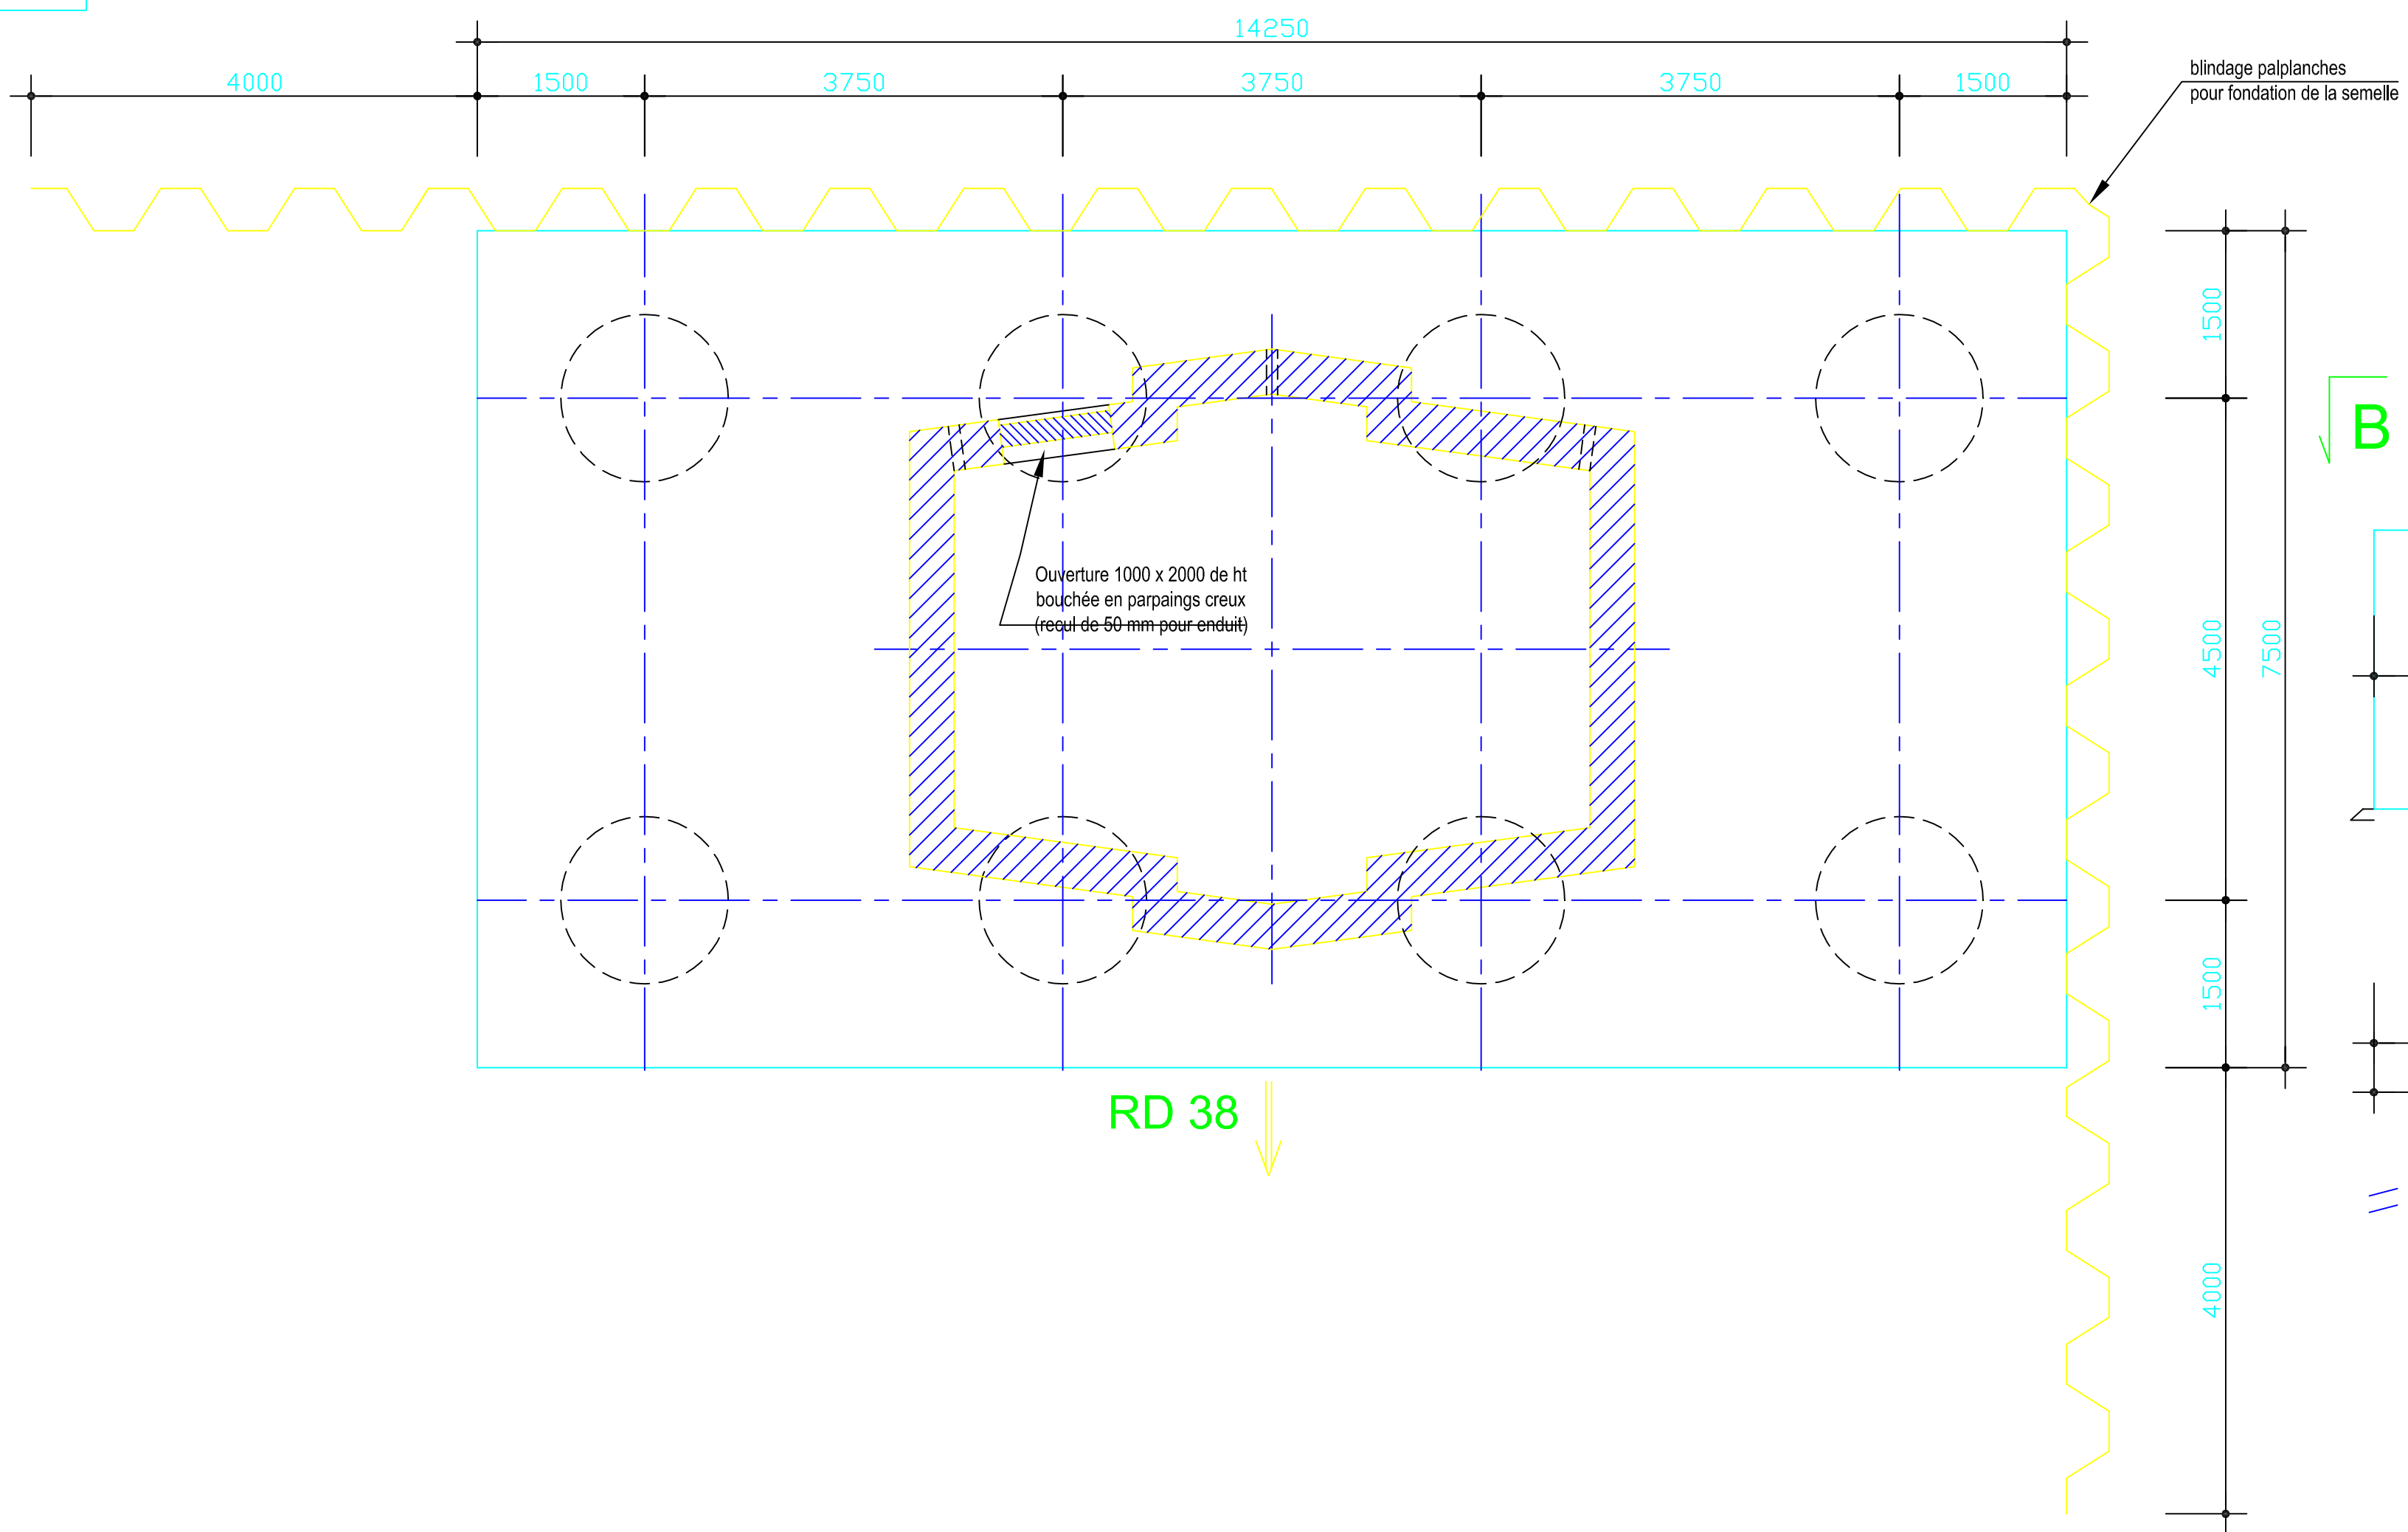


ELEVATION

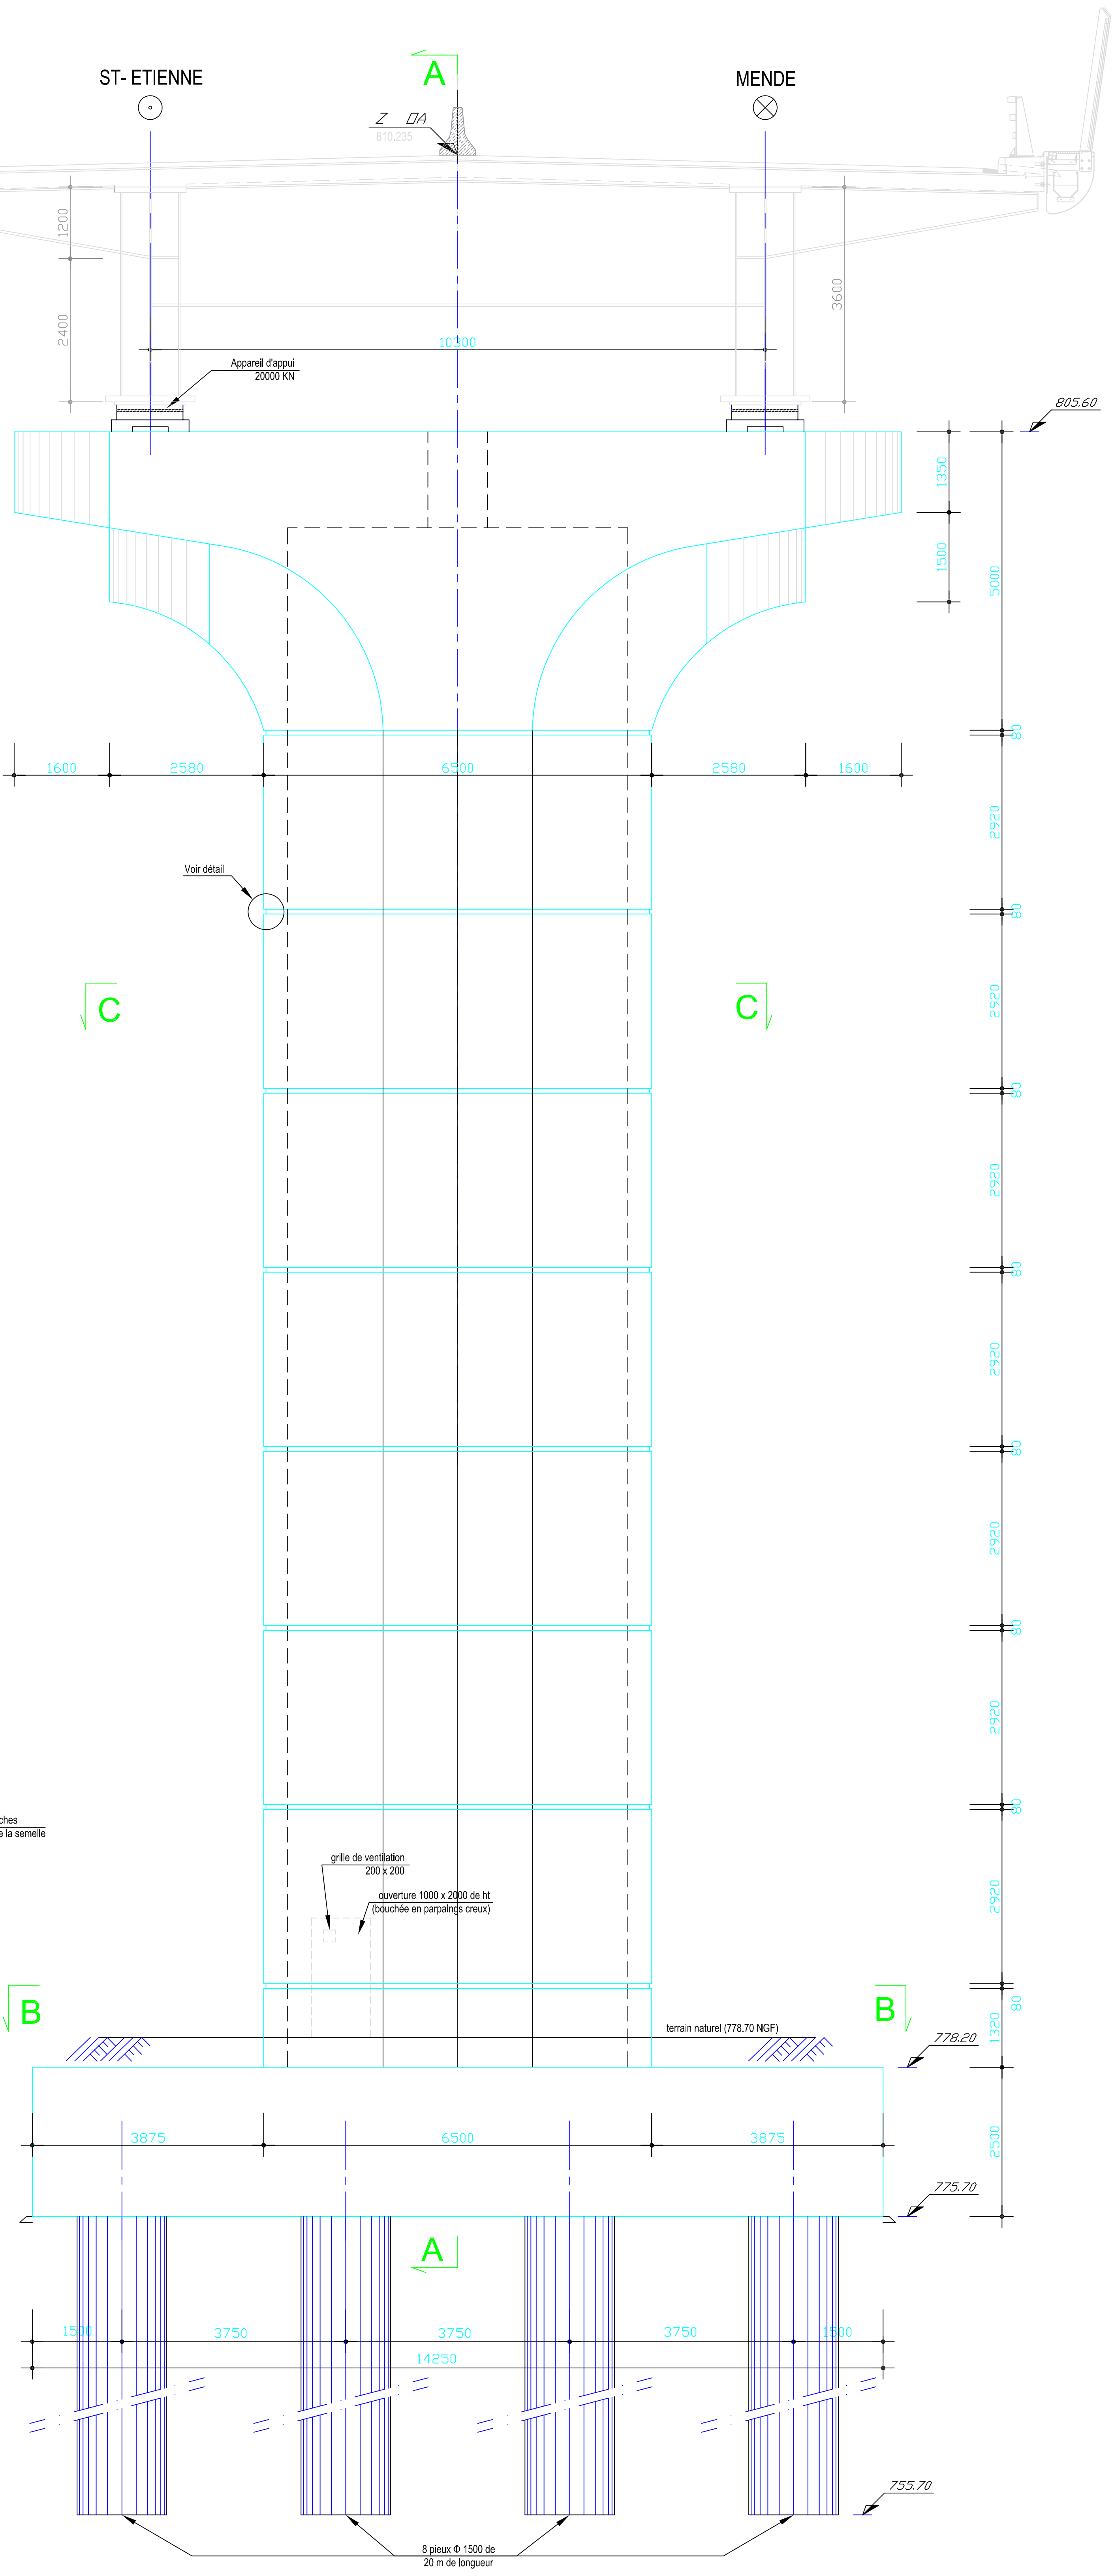

COUPE A-A

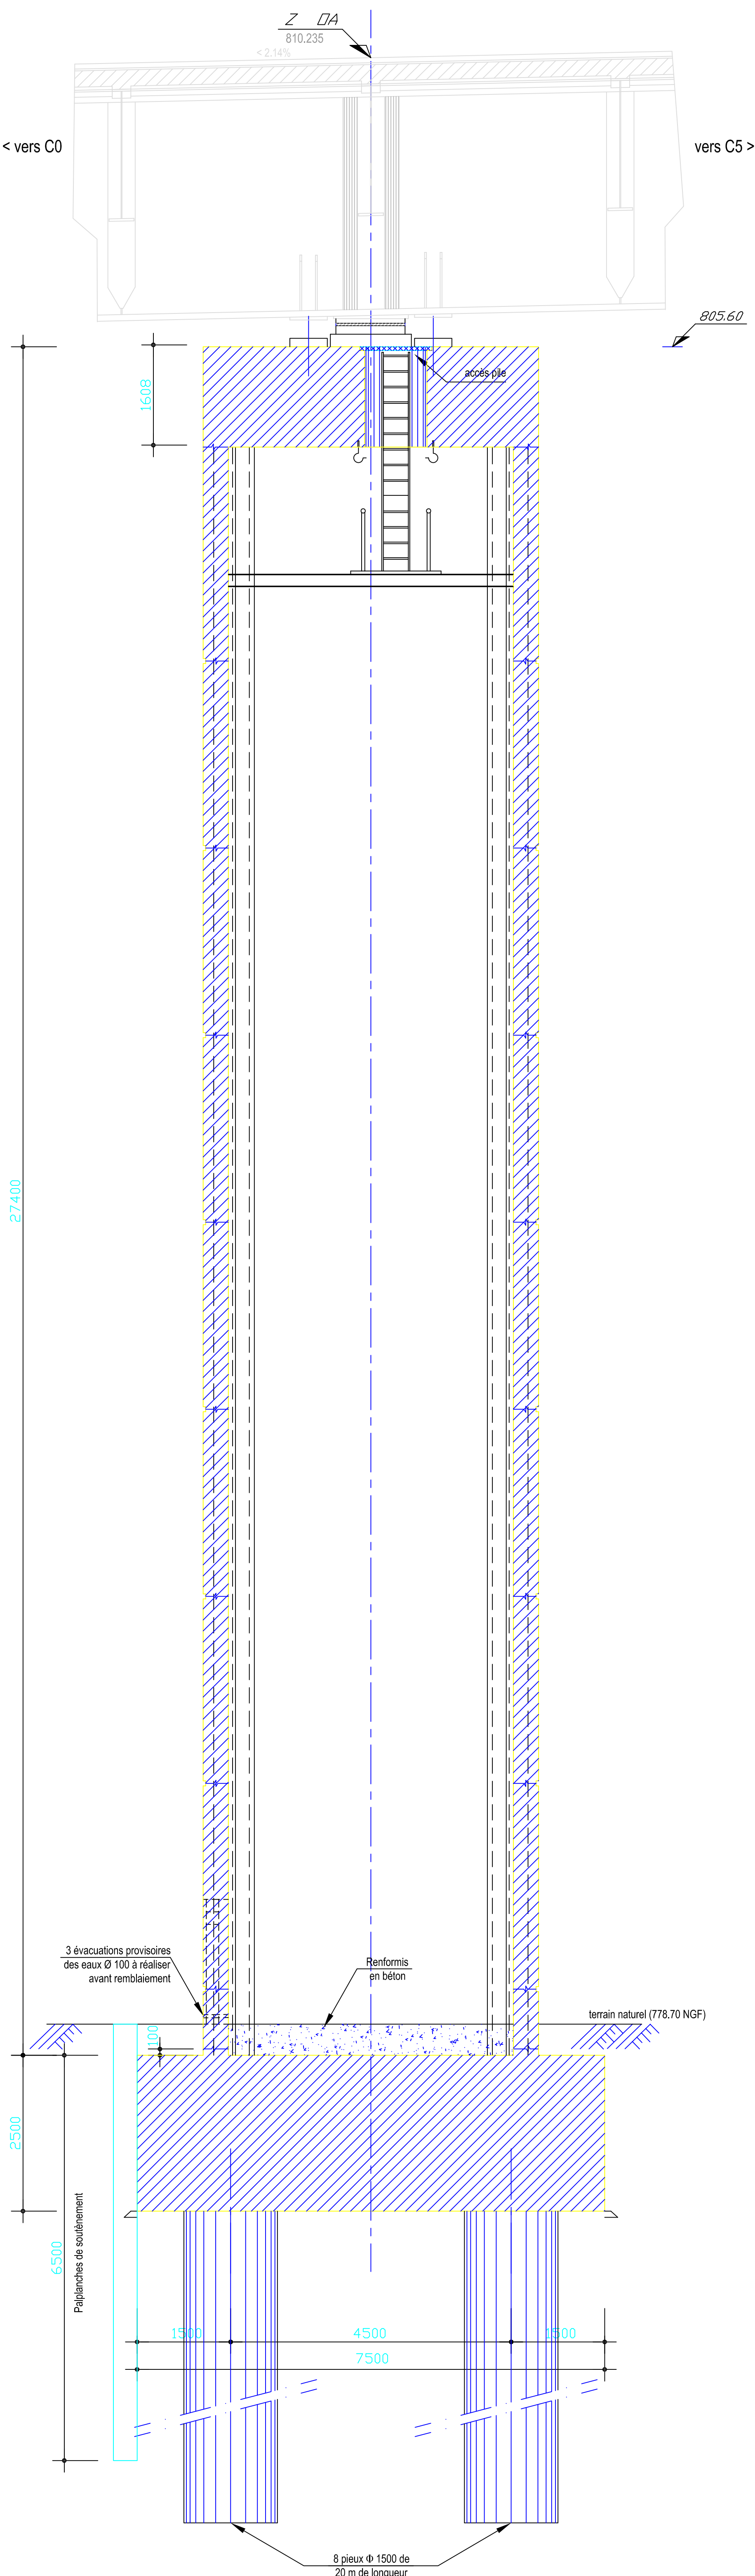

Détail d'une rainure
Echelle : 1/10

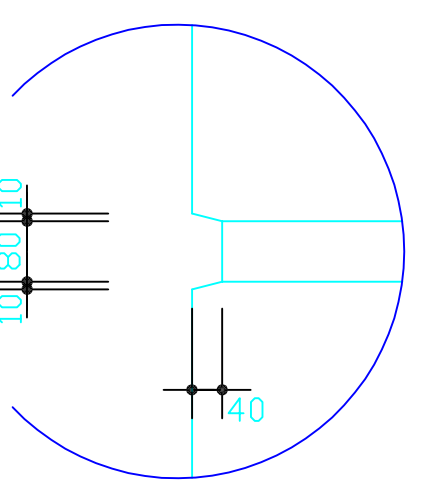

Définition architecturale
Texture du béton : parement béton aspect lisse
Teinte du béton : teinte référencée n°3 dans la palette
du laboratoire de Clermont-Ferrand.

Classe de béton
Fondations : C25/30
Appuis : C35/45