



Maître d'Ouvrage
DRE Auvergne / Service Maîtrise d'ouvrage

DRE Auvergne / SMO
7 rue Léo Lagrange
63003 Clermont-Ferrand

RN 88
Contournement du PUY EN VELAY
Opération n° 03 Q 43 A

VIADUC DE TAULHAC
Dossier de consultation
des opérateurs économiques
Solution béton précontraint

1-3.2.6 - Culée C5

Maître d'Ouvre
DIR Massif Central / Service Ingénierie Routière du Puy
DIR MC / SIR
18 rue Jean Solvay
43000 Le Puy en Velay


Approuvé par
le maître d'ouvrage

Établi et présenté par
le maître d'œuvre

Date :


1/2 élévation face avant de la culée C0

(éch. 1/50)

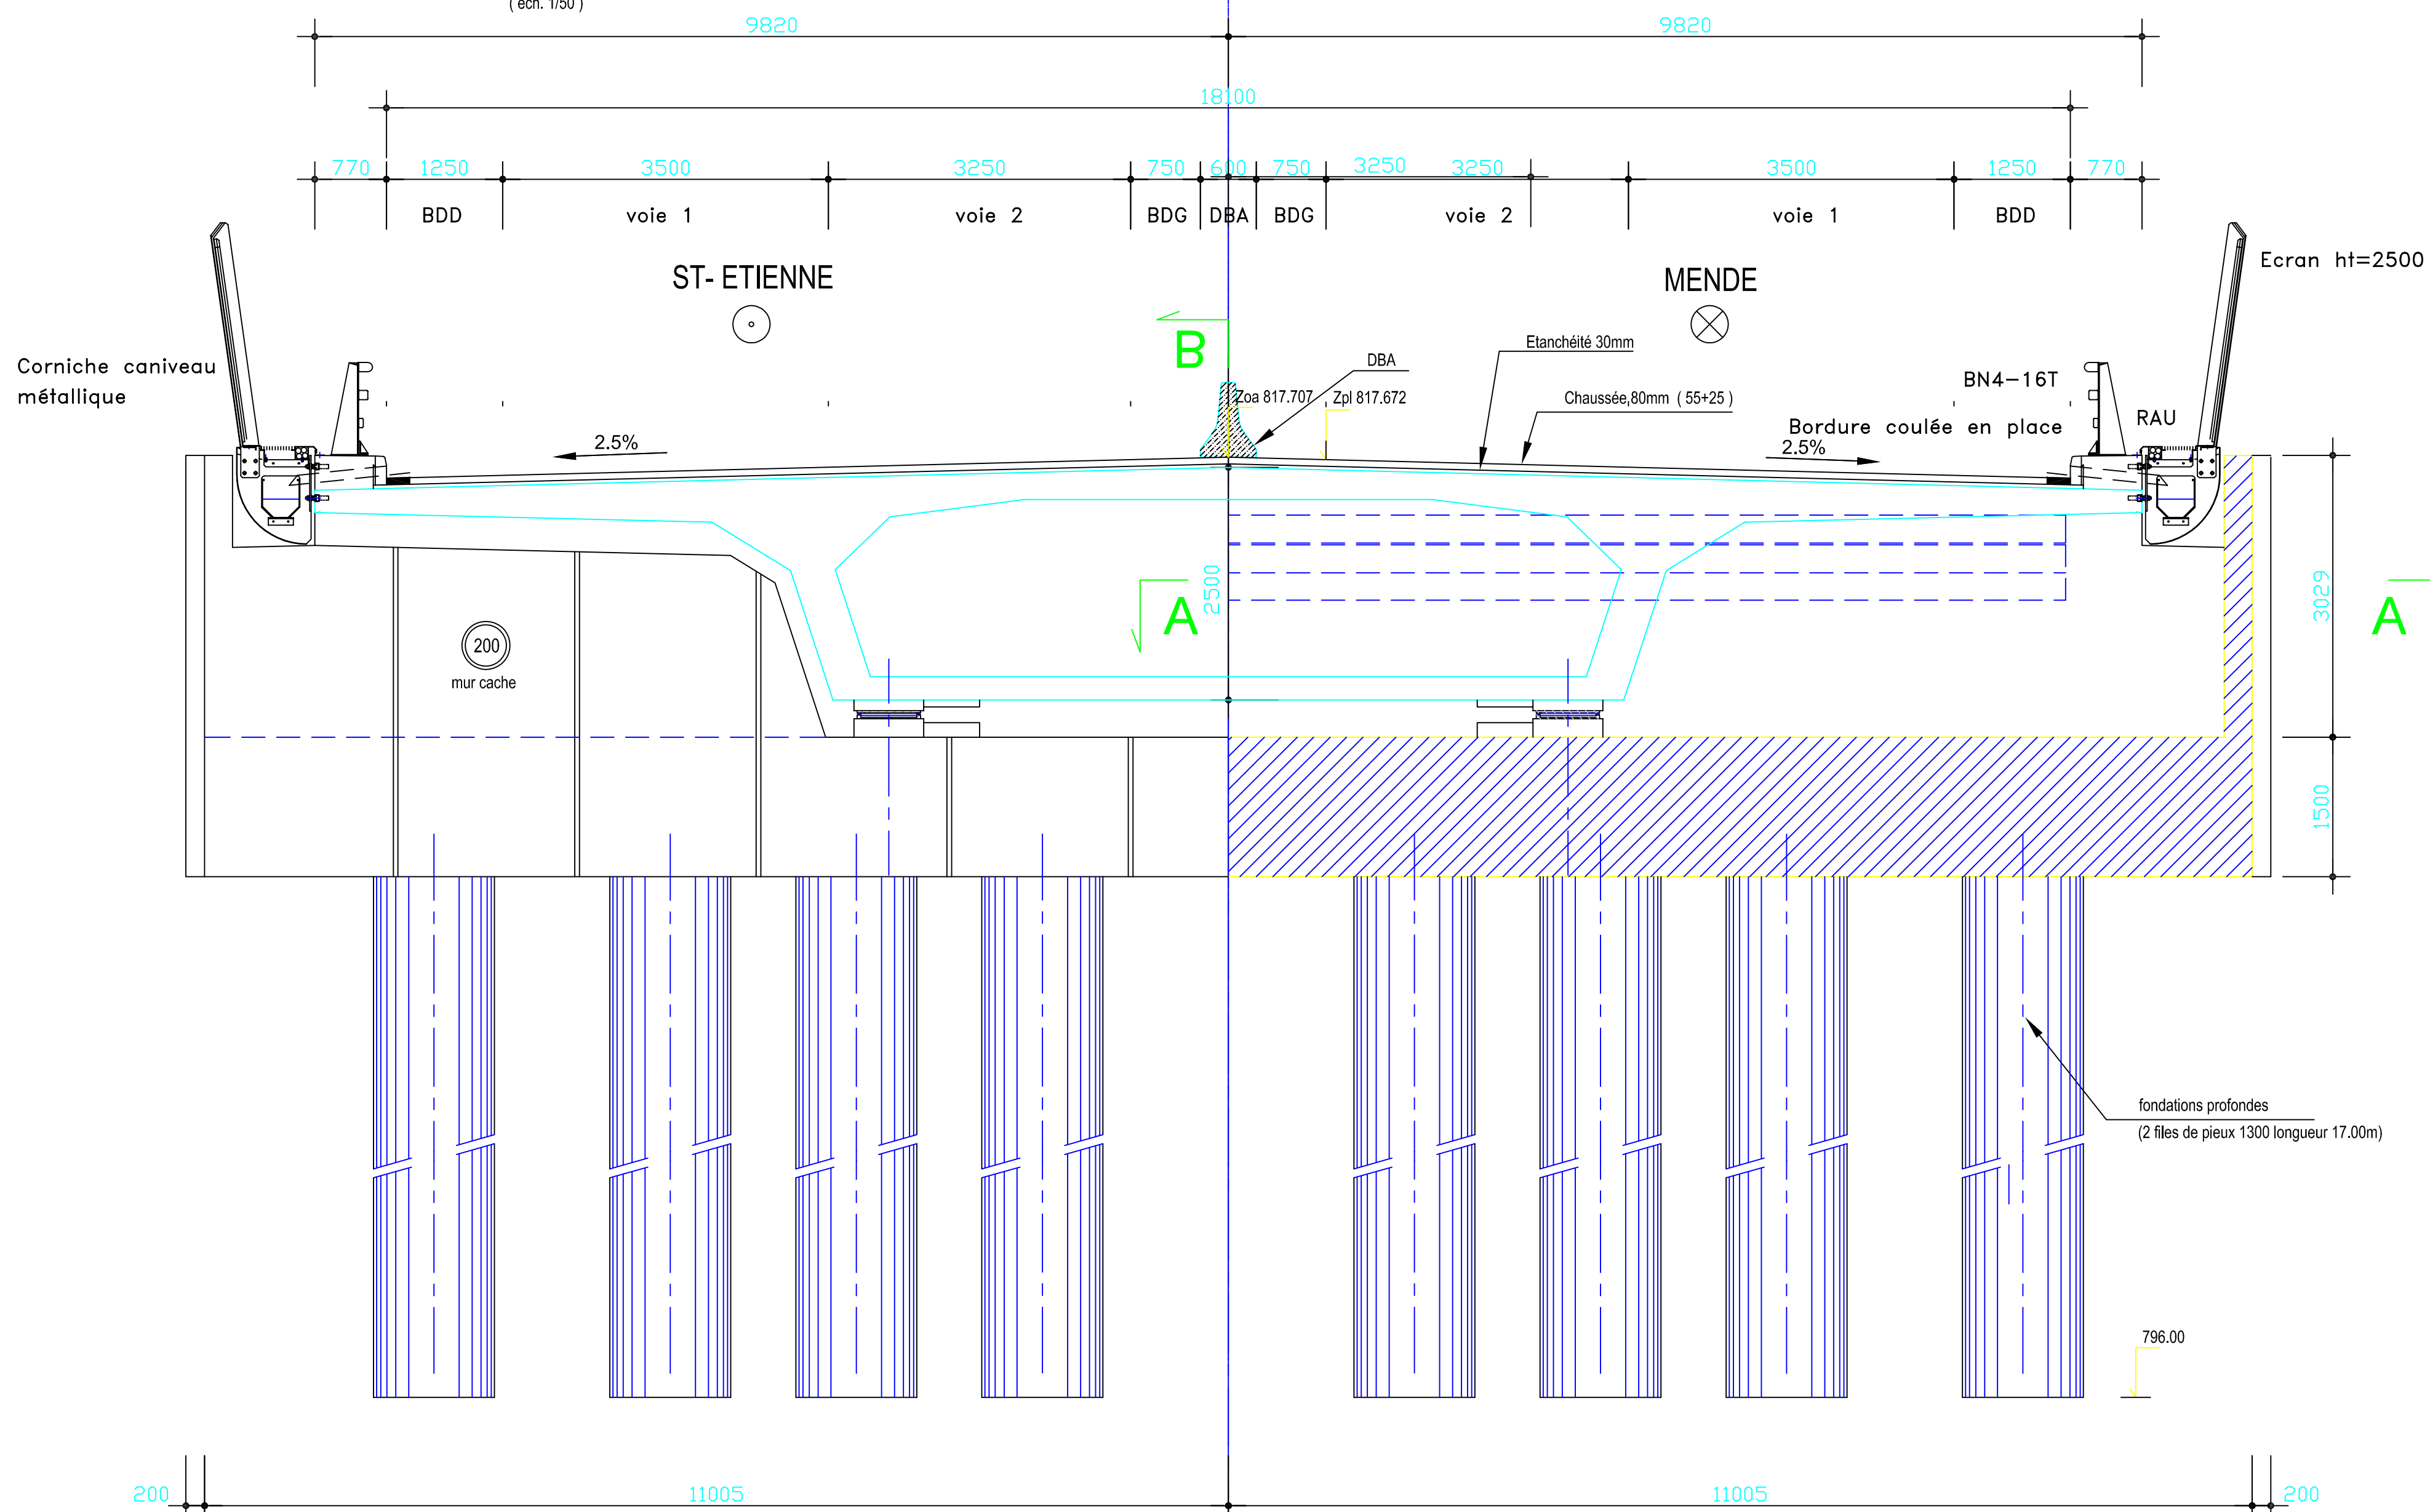

coupe E-E

(éch. 1/50)

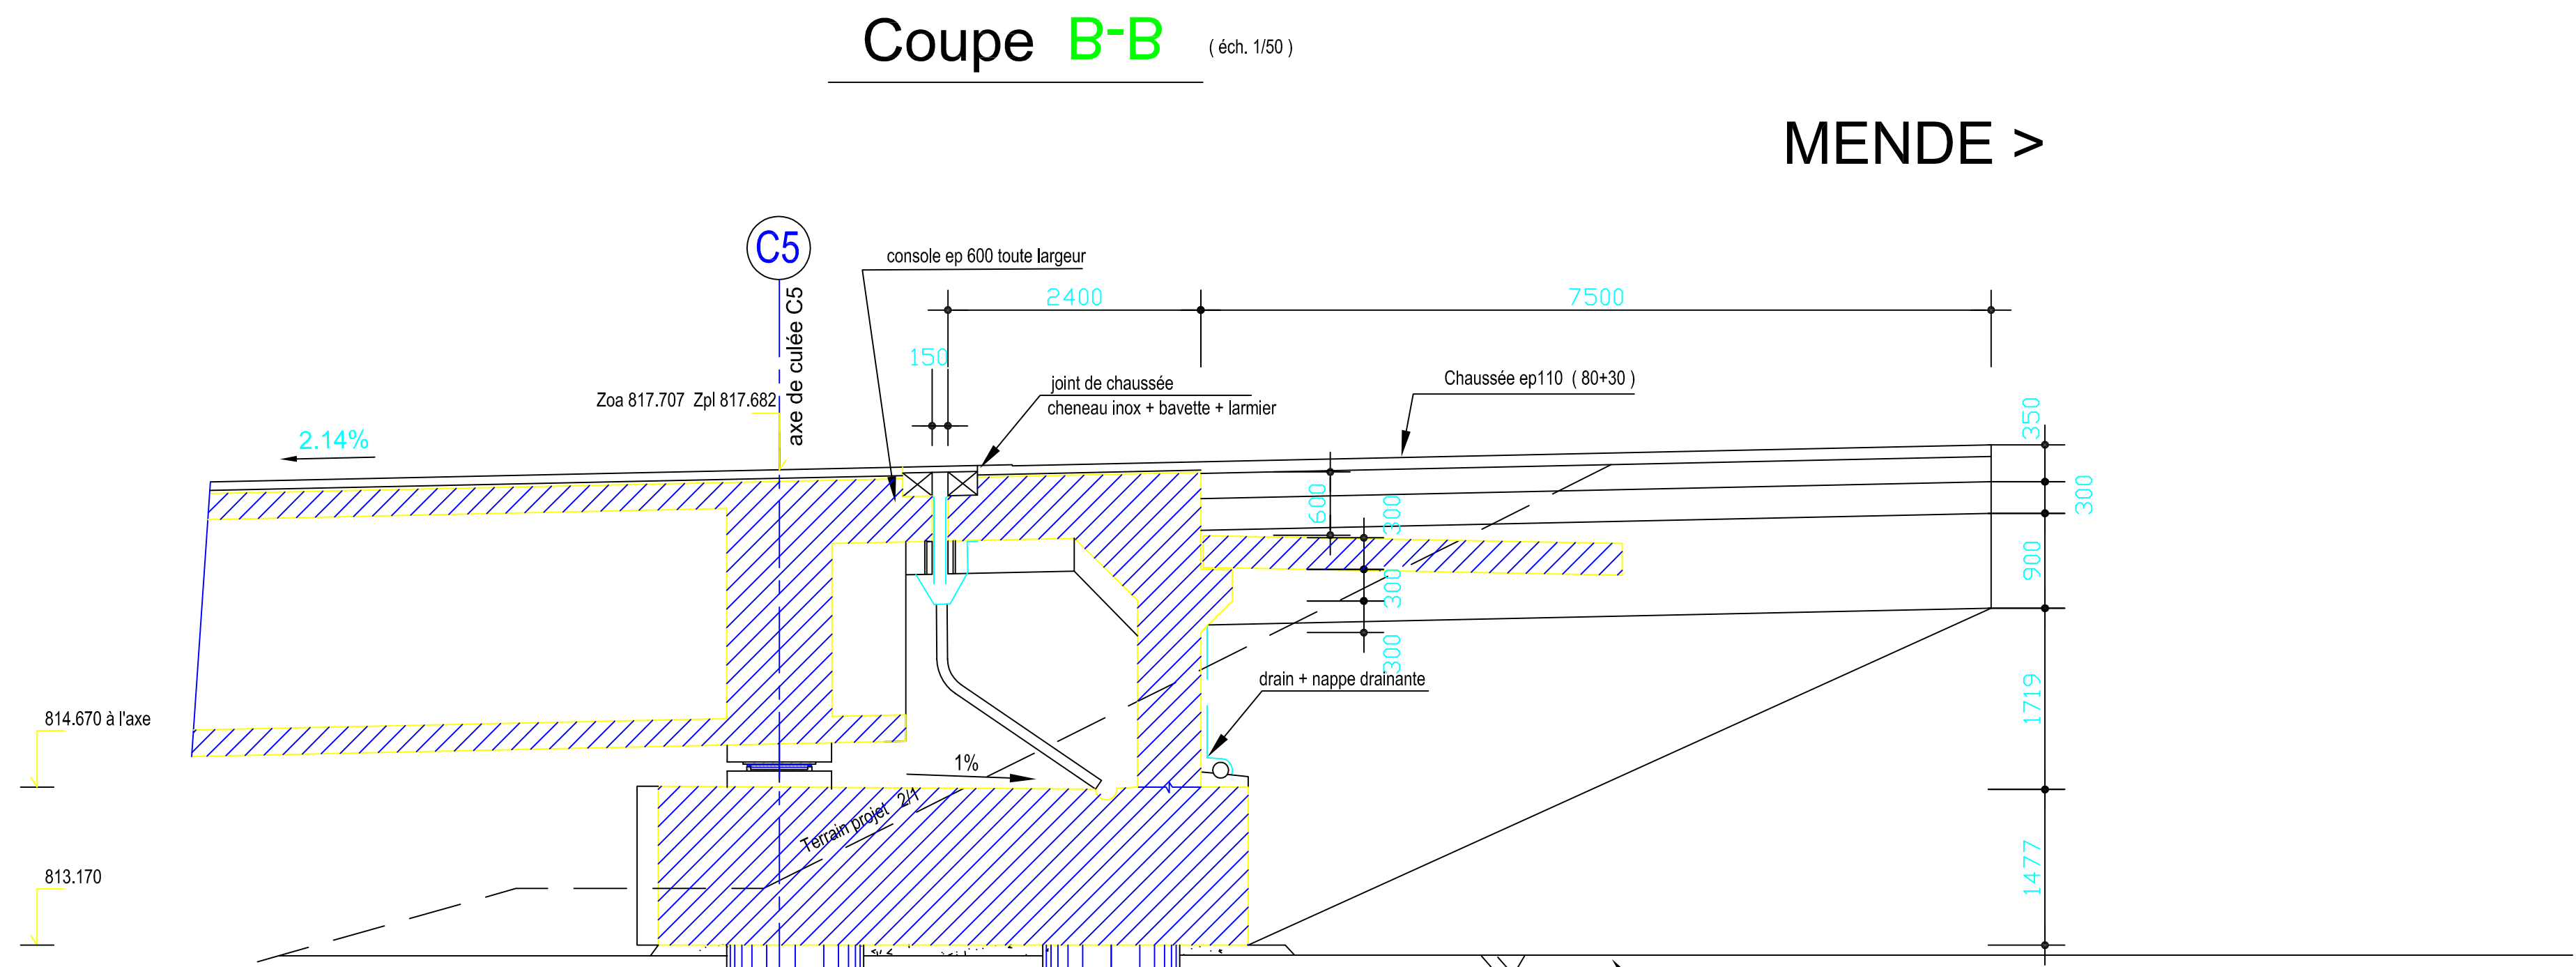


Coupe B-B

(éch. 1/50)

MENDE >


1/2 Vue en plan (éch. 1/50)

(chaussée enlevée)

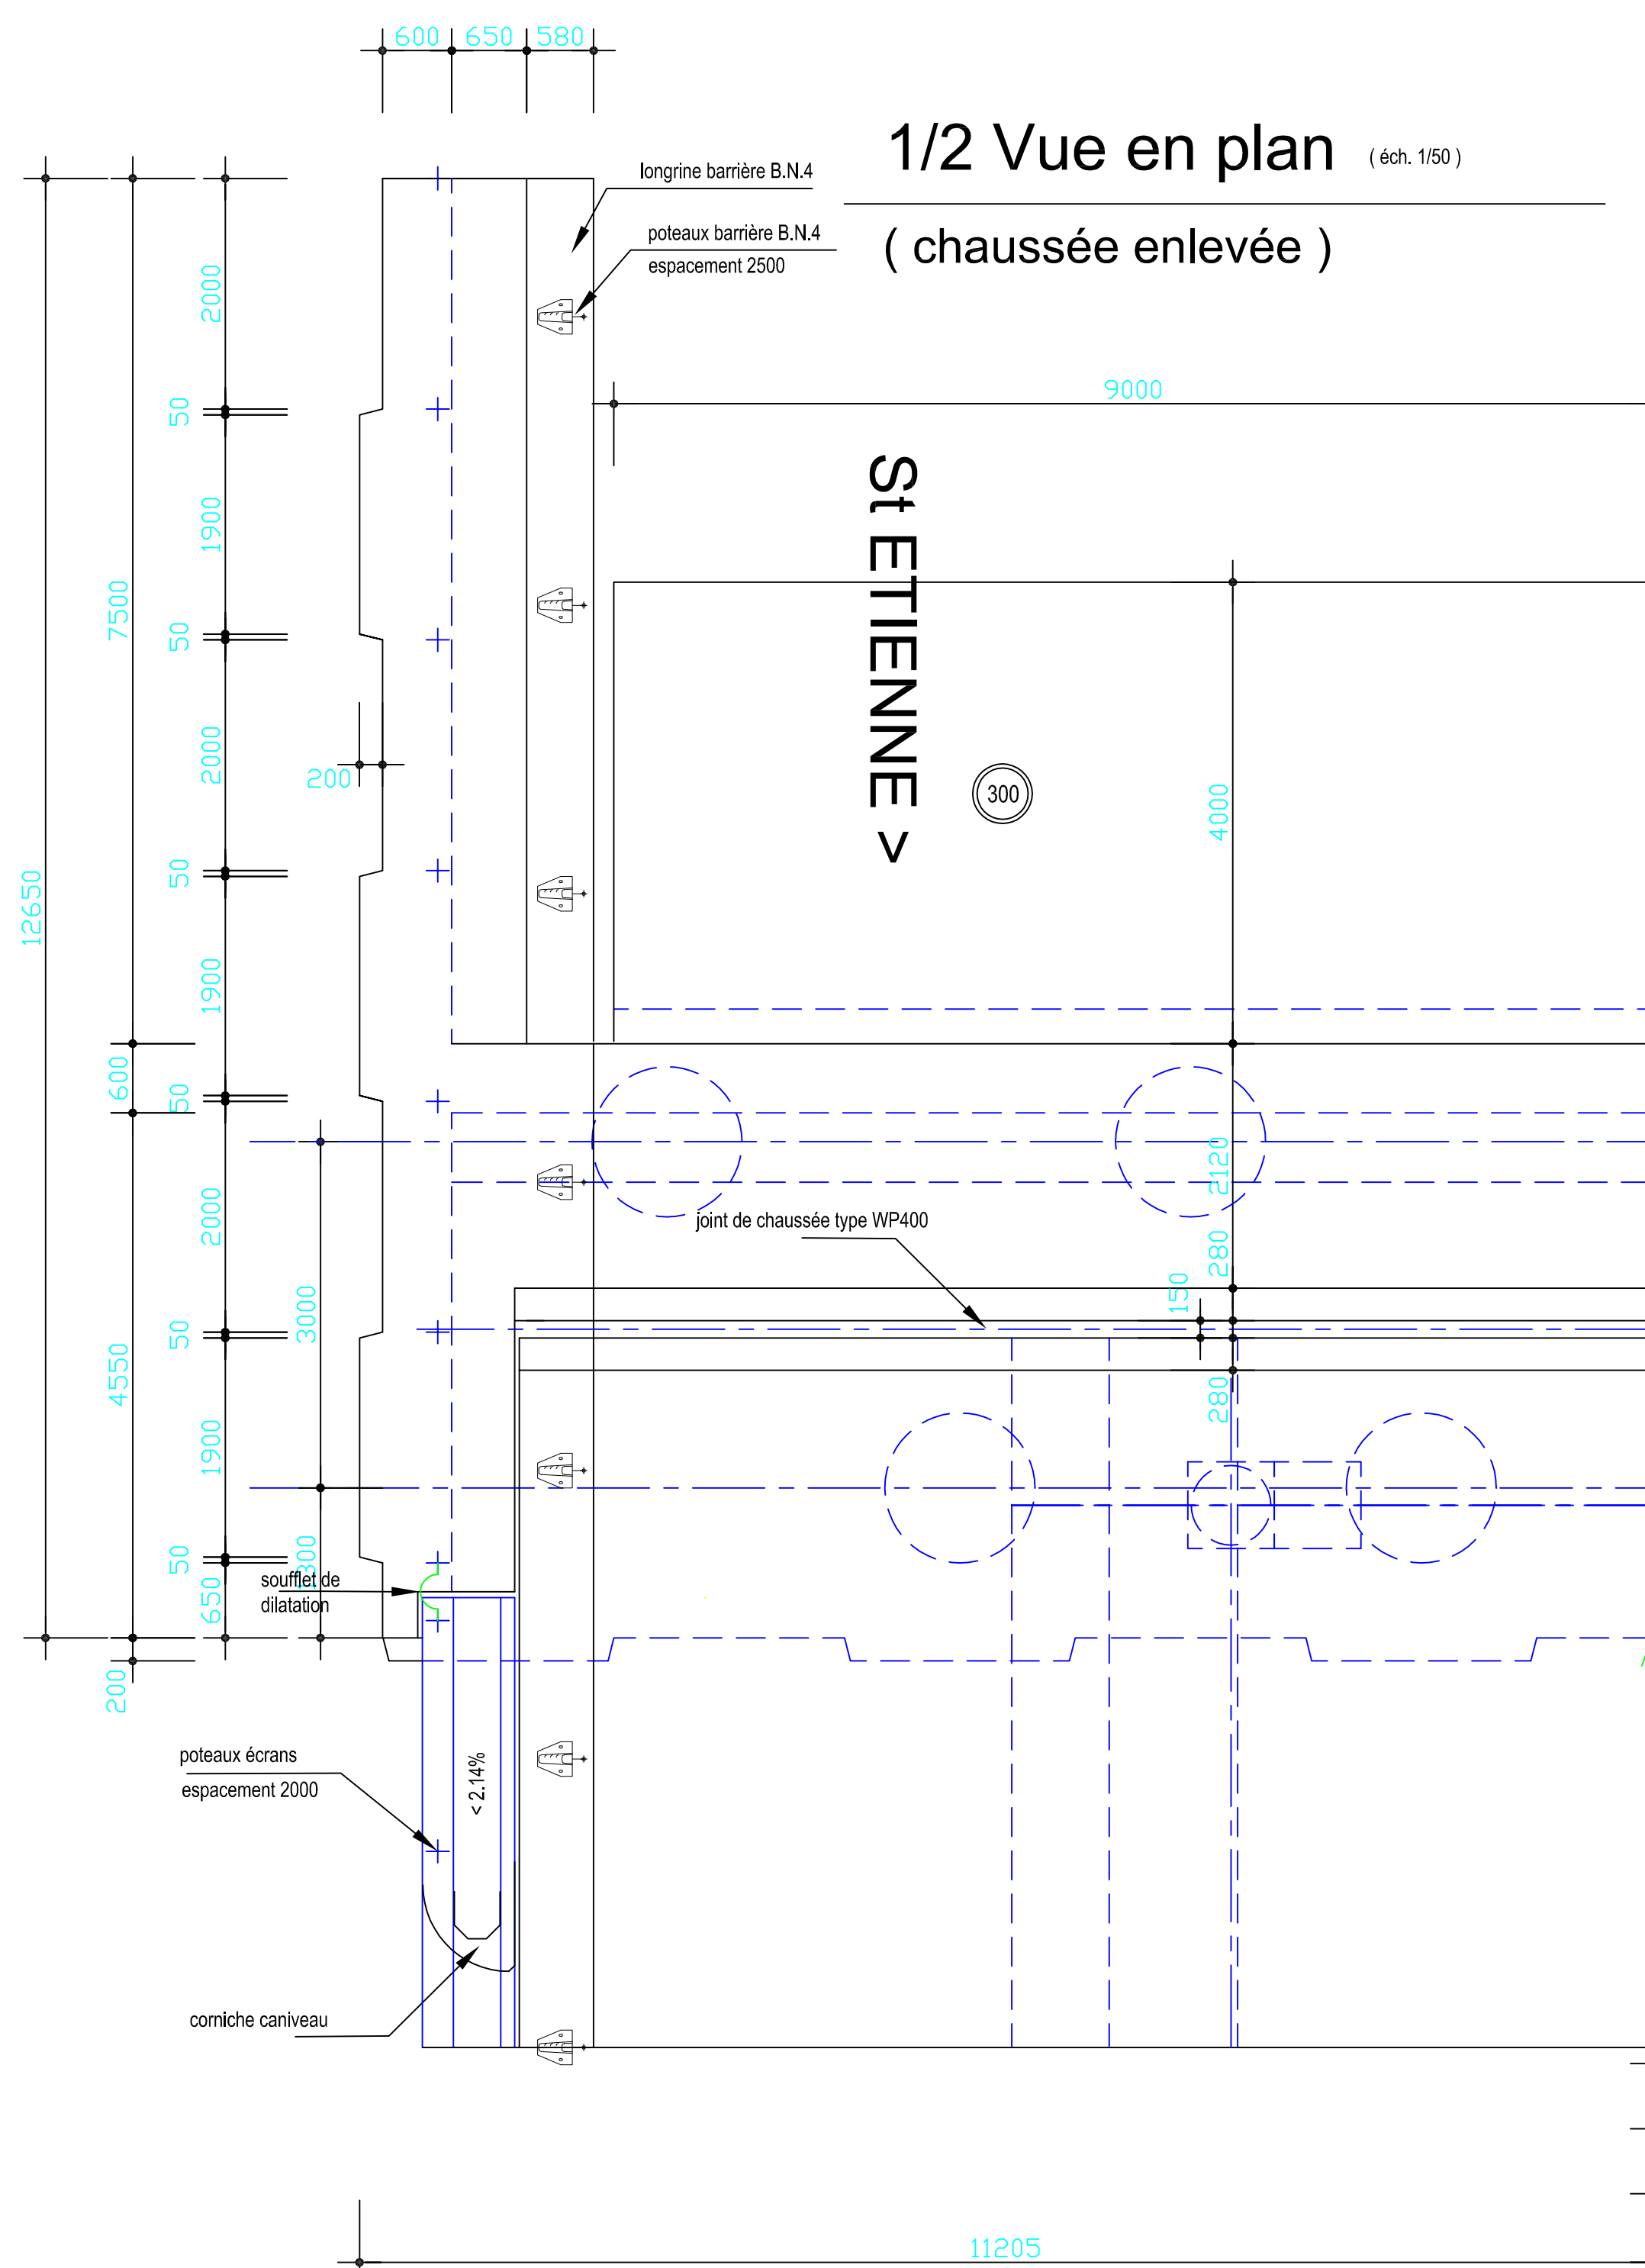


1/2 Vue en plan suivant A-A (éch. 1/50)

(1/2 tablier enlevé)

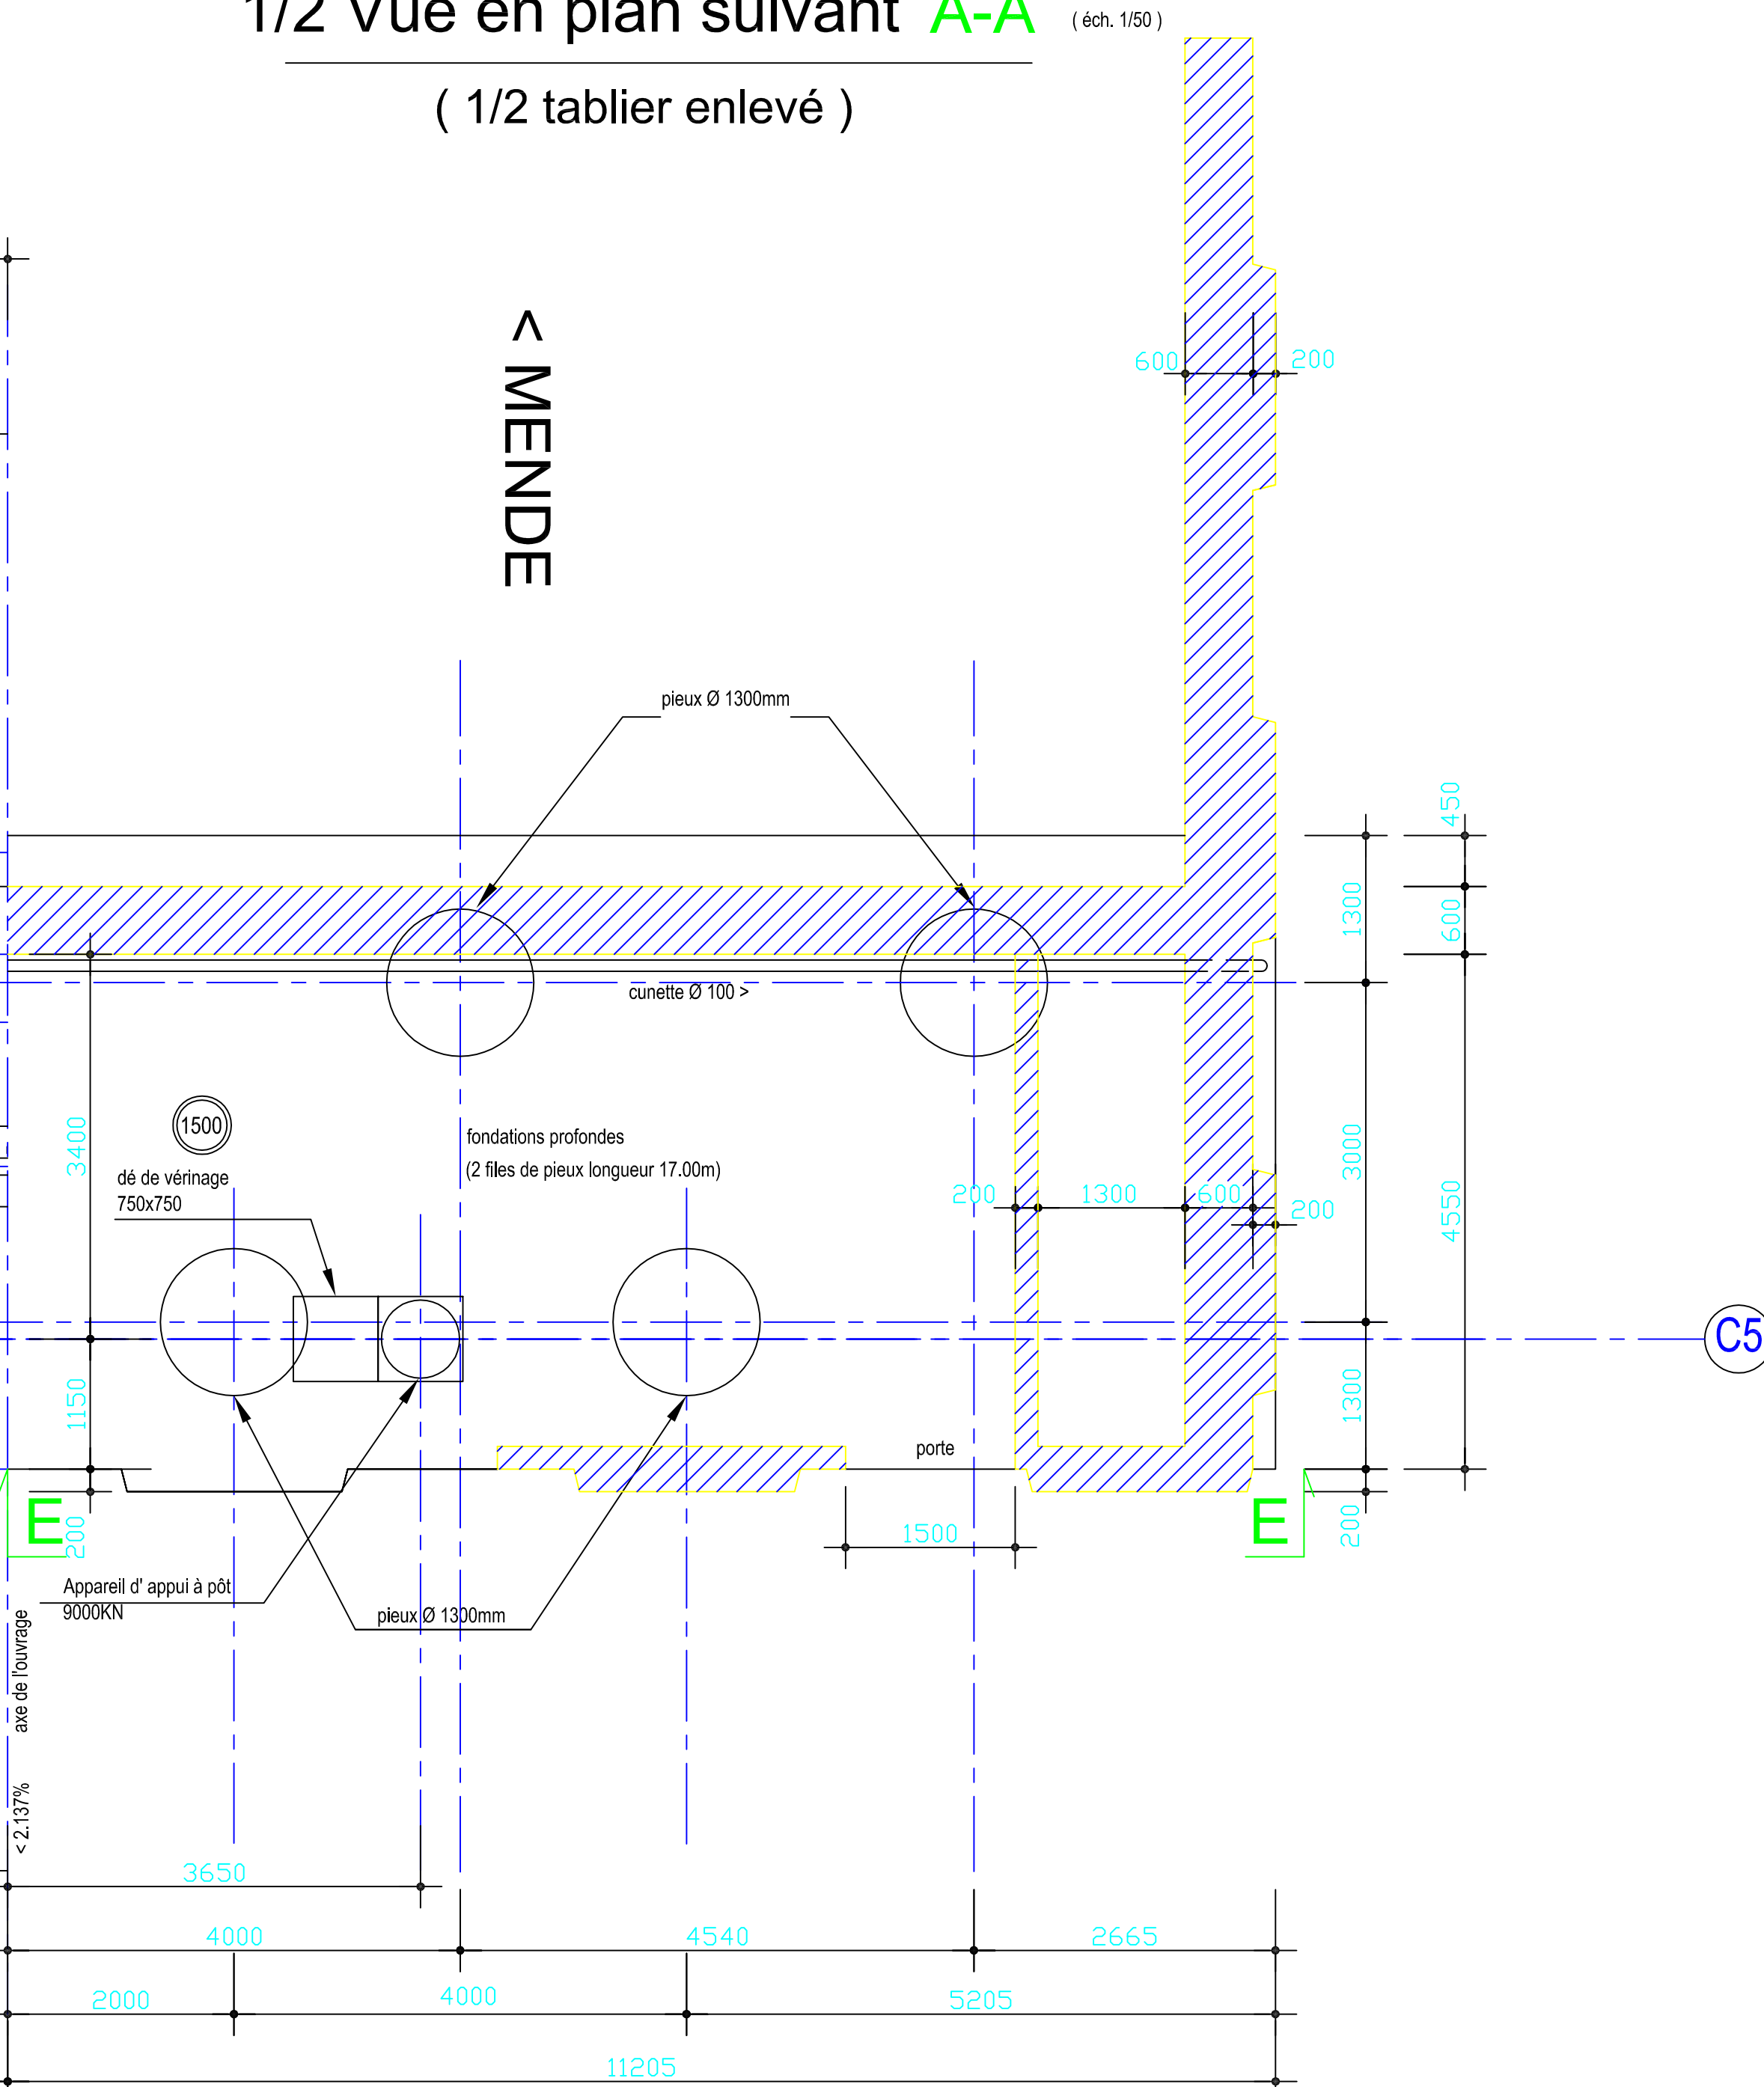

détail partie haute du mur en retour

(éch. 1/50)

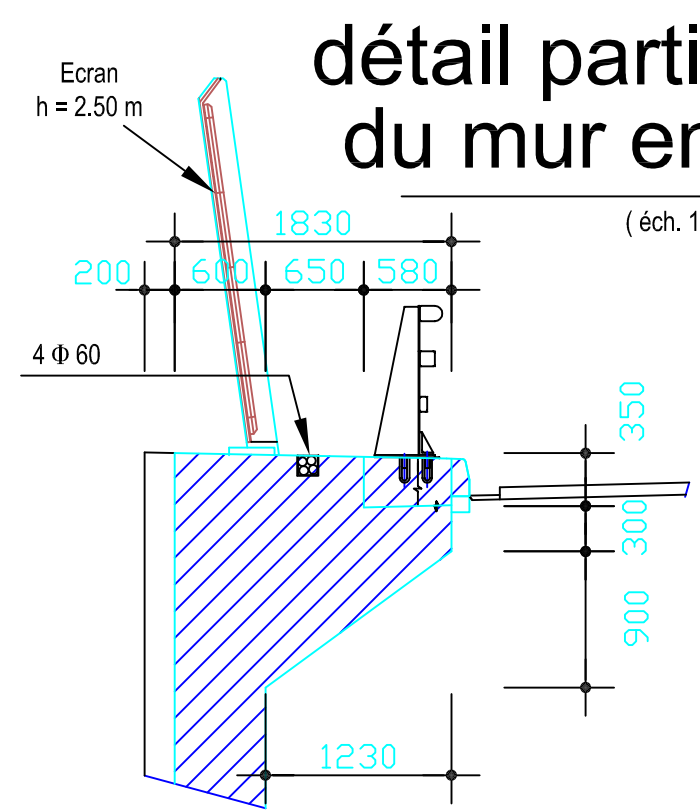

élévation mur en retour

(éch. 1/50)

