



Maître d'Ouvrage
DRE Auvergne / Service Maîtrise d'ouvrage

DRE Auvergne / SMO
7 rue Léo Lagrange
63033 Clermont Ferrand

RN 88
Contournement du PUY EN VELAY
Opération n° 03 Q 43 A

VIADUC DE TAULHAC
Dossier de consultation
des opérateurs économiques
Solution mixte

2-2.1 - Plan des emprises du chantier
et des réseaux


Maître d'Oeuvre
DIR Massif Central / Service Ingénierie Routière du Puy

DIR MC / SIR
18 rue Jean Solvain
43000 Le Puy en Velay

Approuvé par
le maître d'ouvrage

Etabli et présenté par
le maître d'oeuvre

Date :

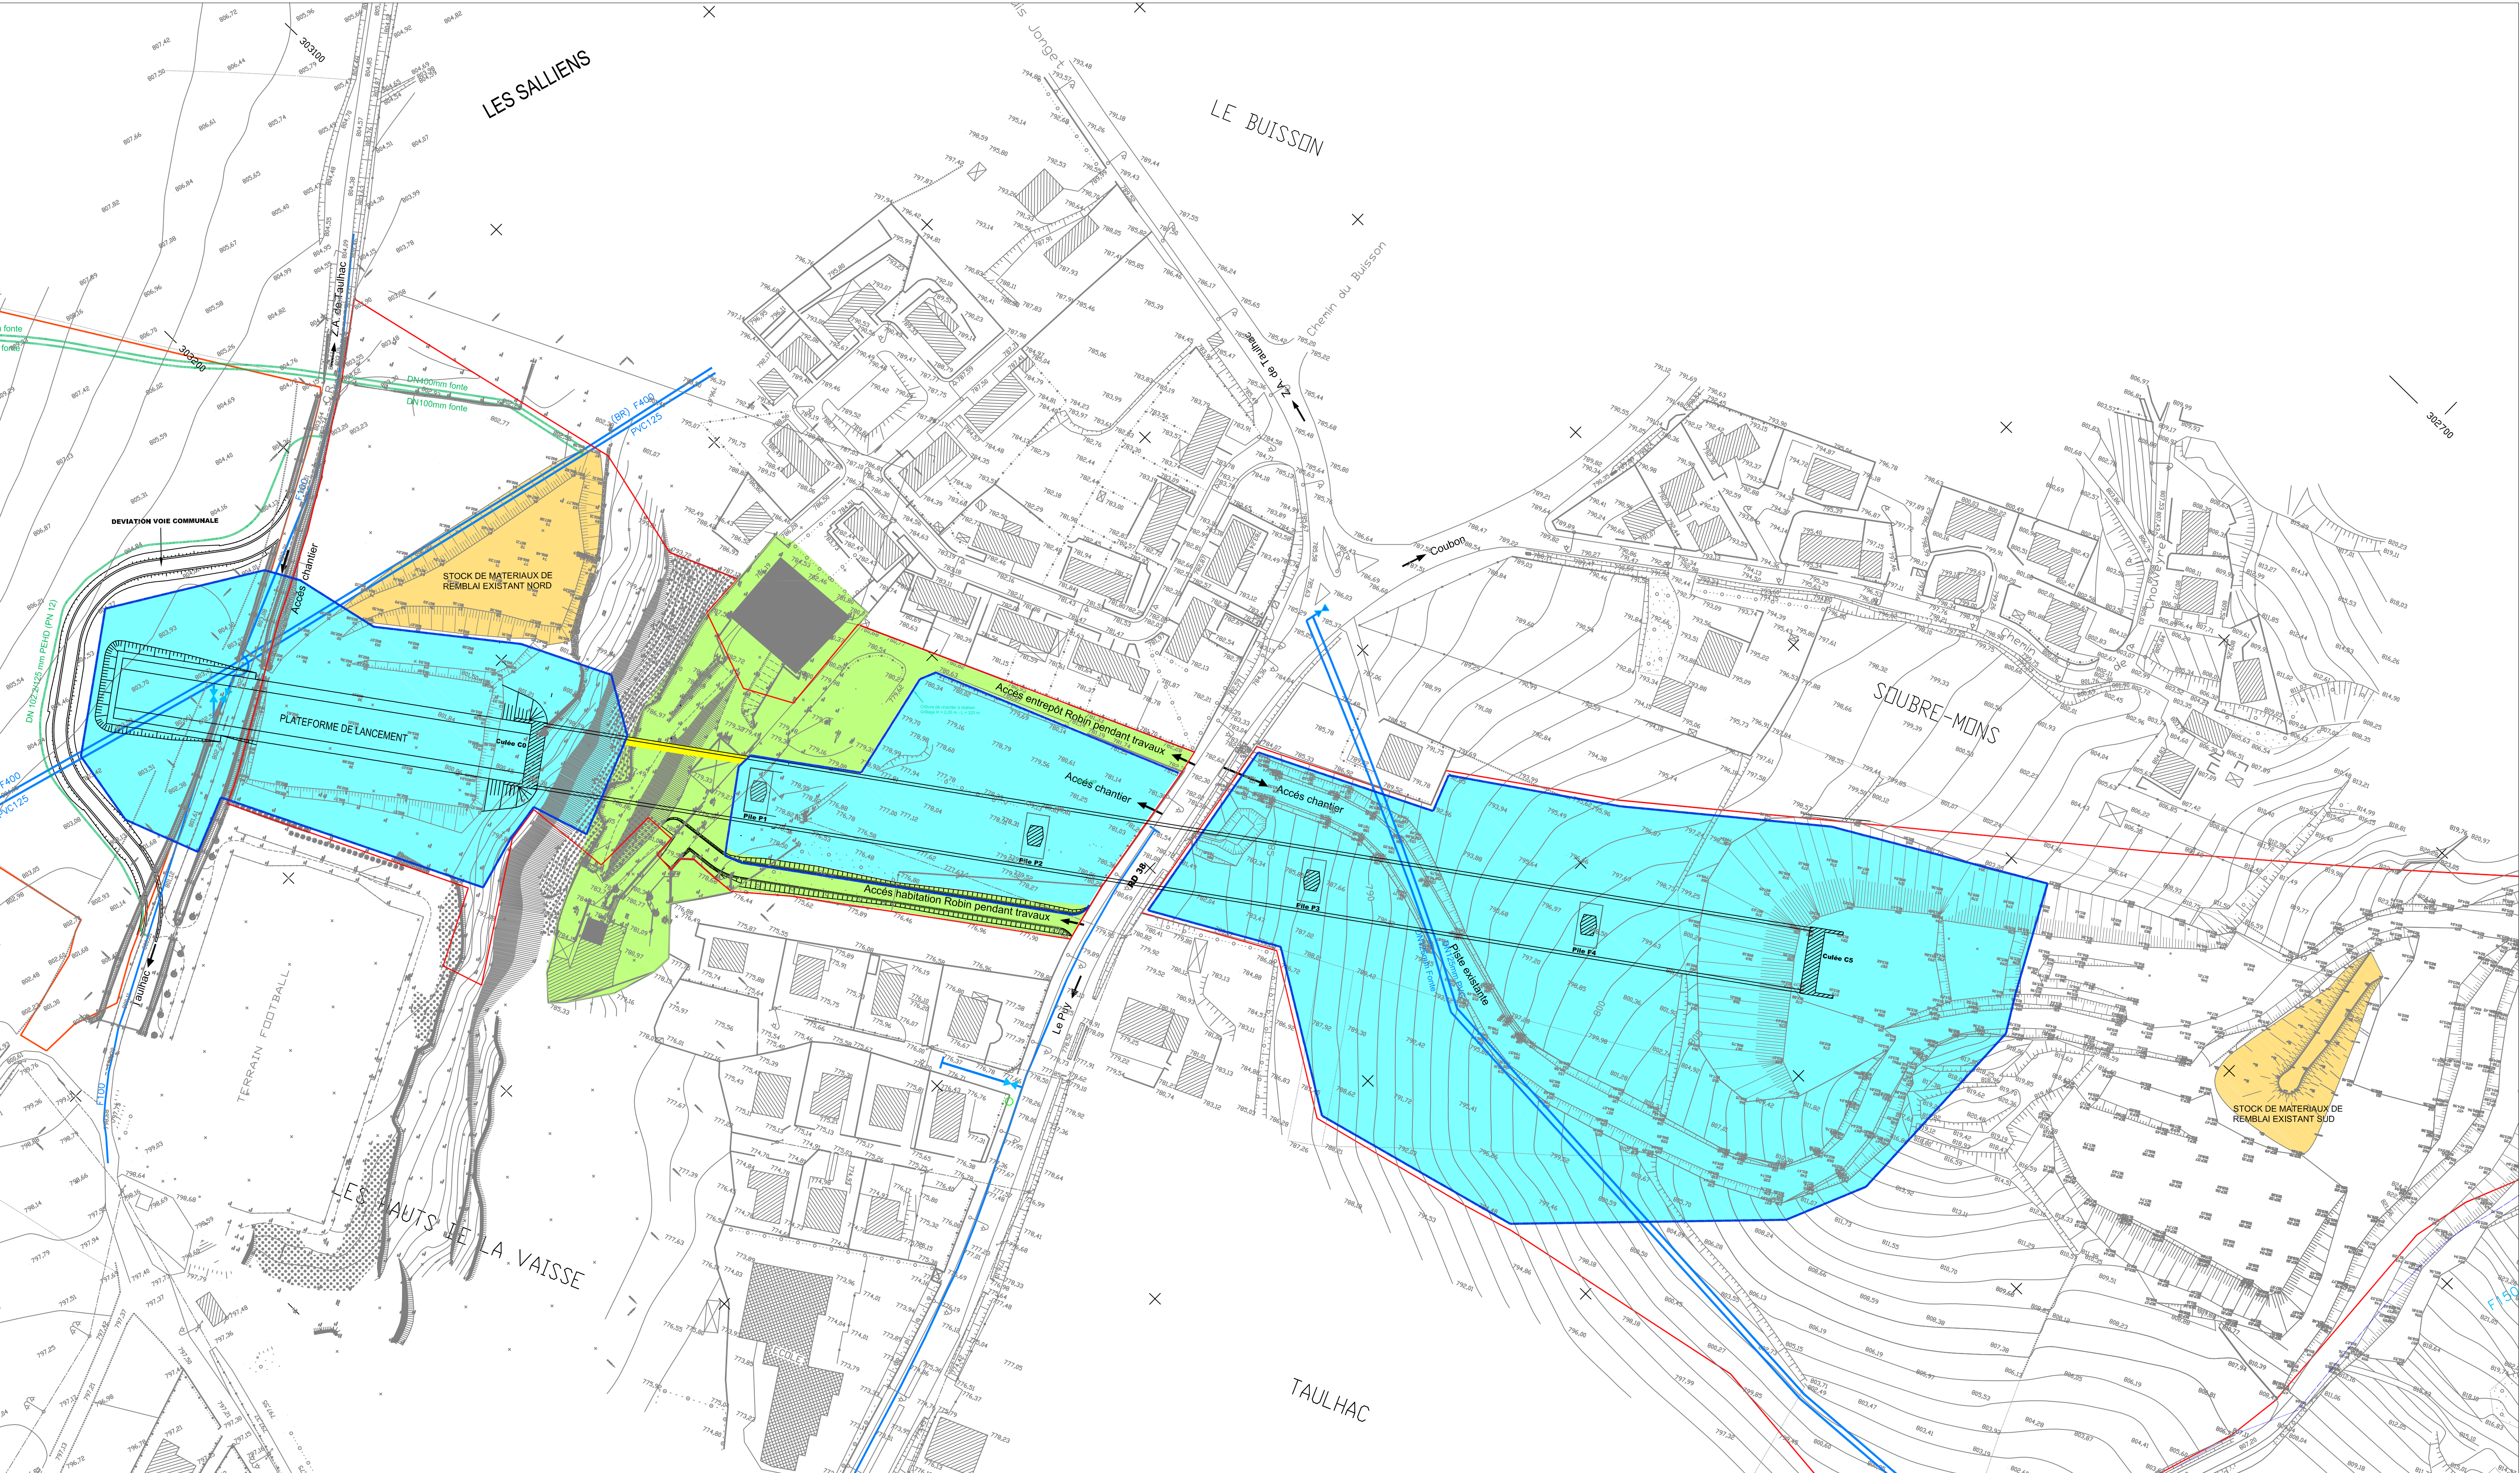

- LEGENDE**
- Acquisitions foncières
 - Espace disponible pour M. Robin pendant travaux
 - Espace disponible pour les installations du chantier
 - Passage piéton pour chantier
 - Stocks de matériaux de remblai nord et sud
 - Clôtures de chantier
 - Réseaux AEP existant
 - Réseaux AEPHPD
 - Réseaux AEP futur