



Coupe transversale sur pile (VSP P2 et P3)

Echelle 1/50

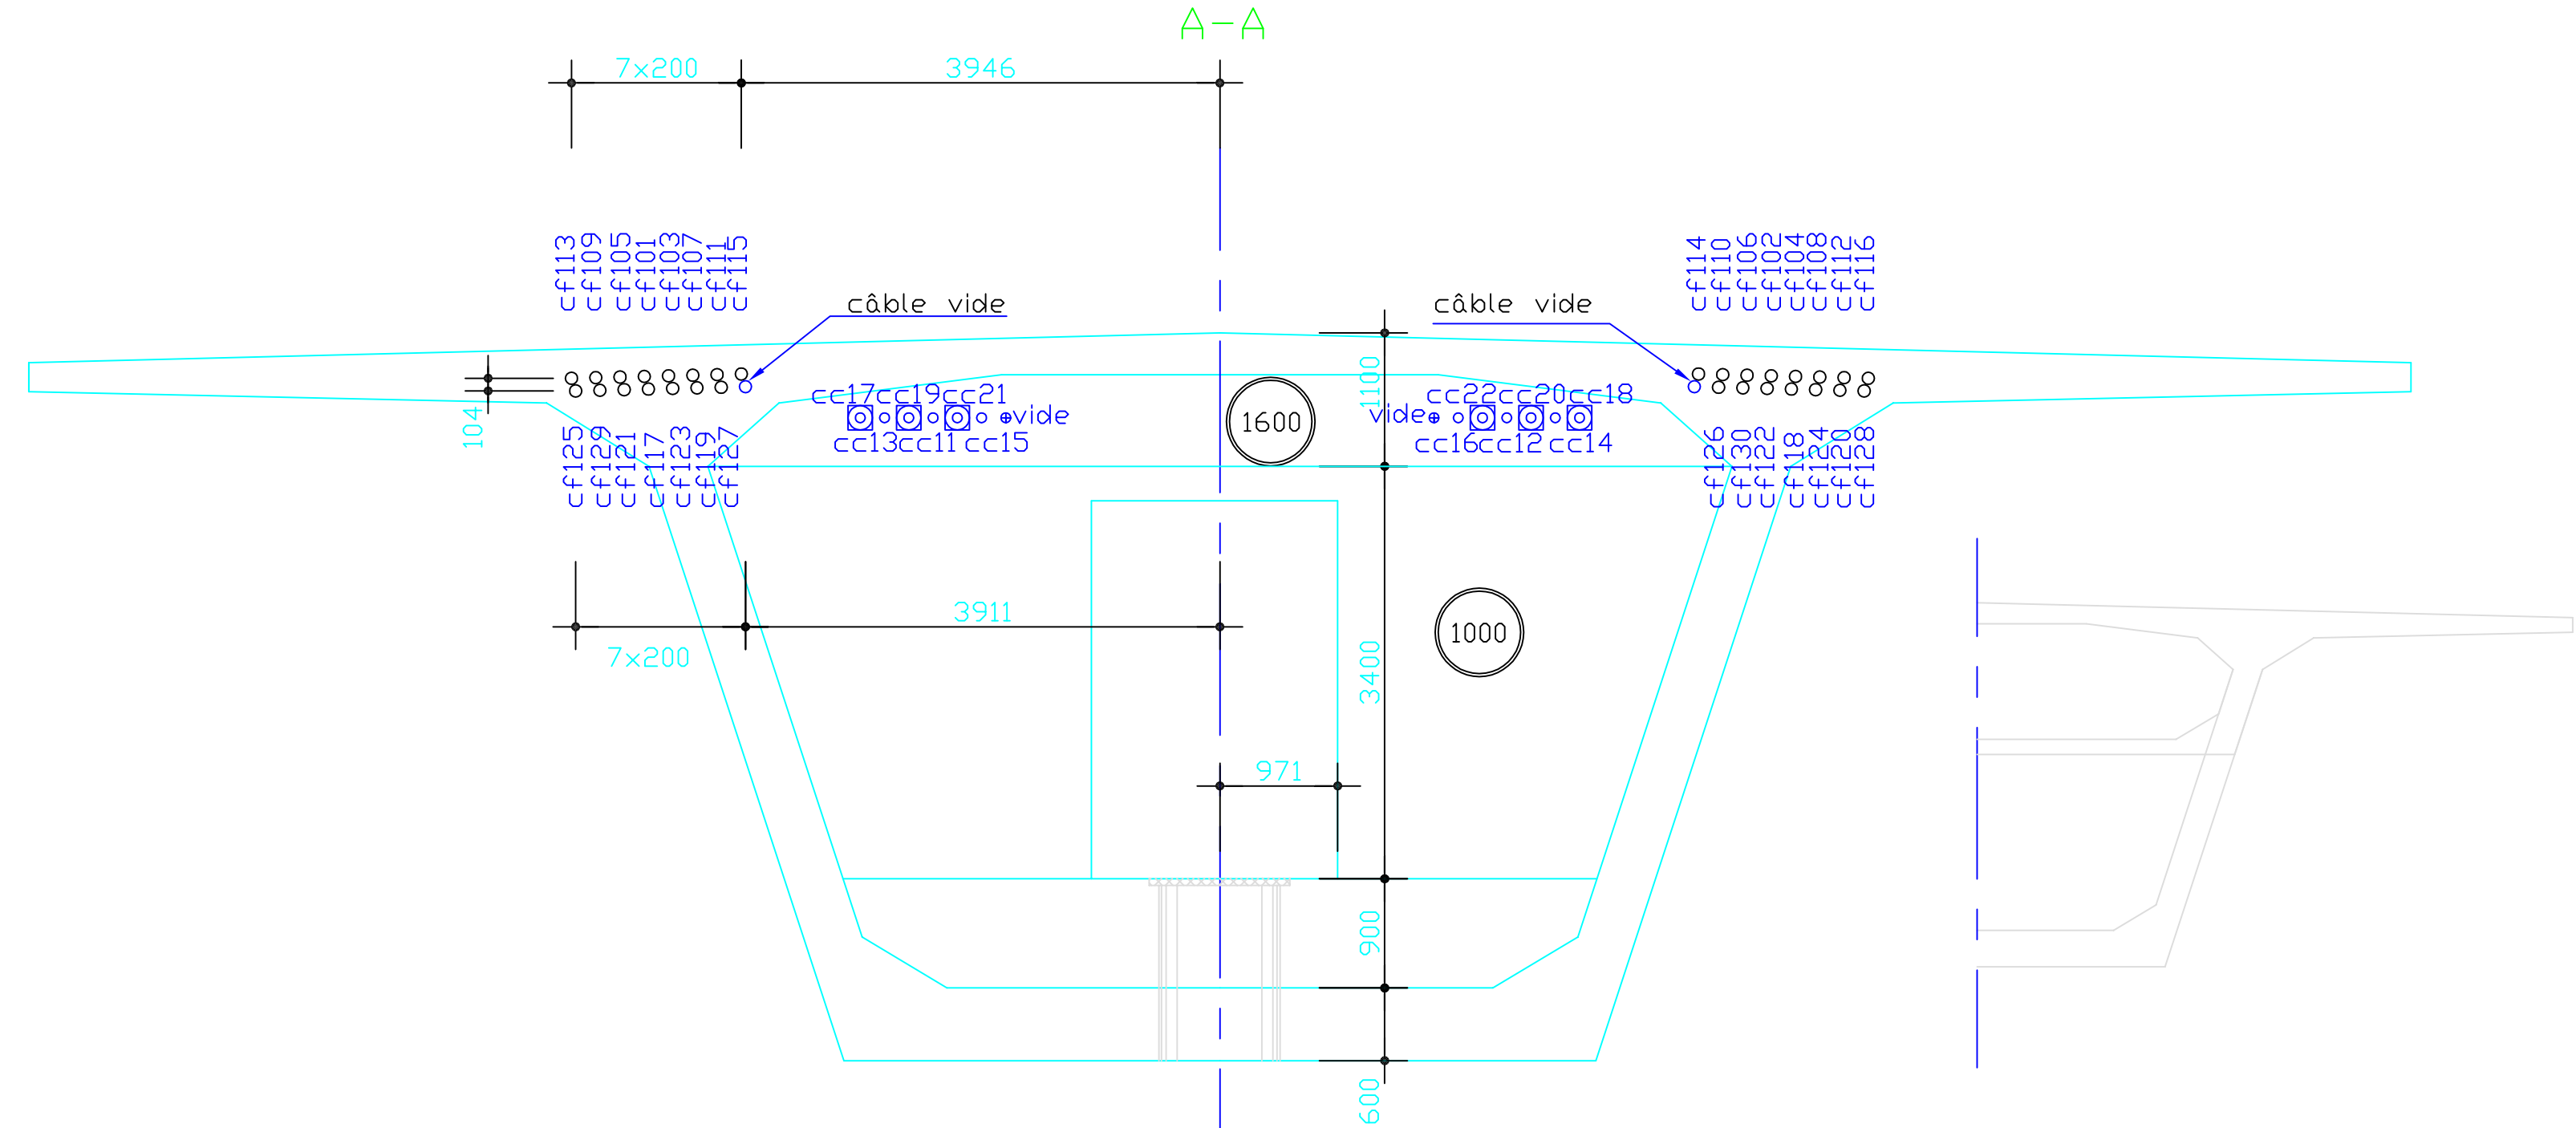


Coupe longitudinale
câbles de fléau 19 T15 S

Echelle 1/100

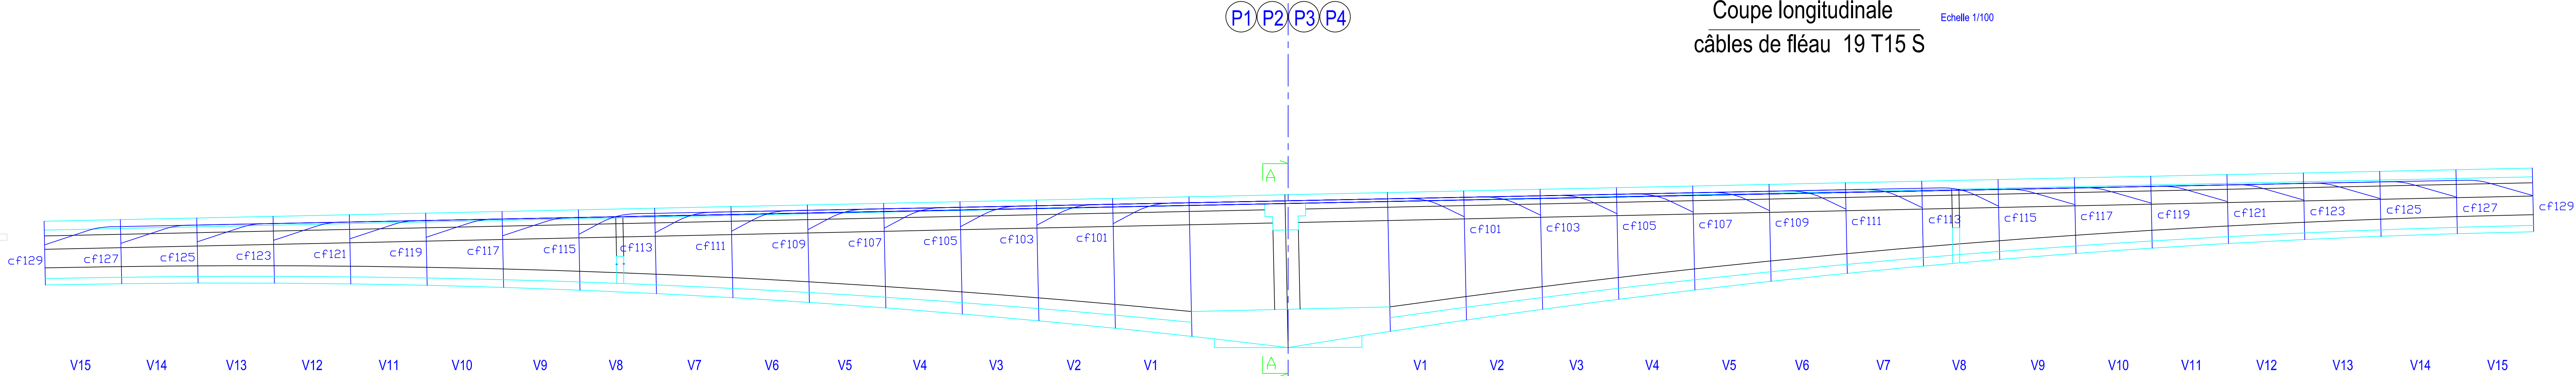

Vue en plan
câbles de fléau 19 T15 S

Echelle 1/100

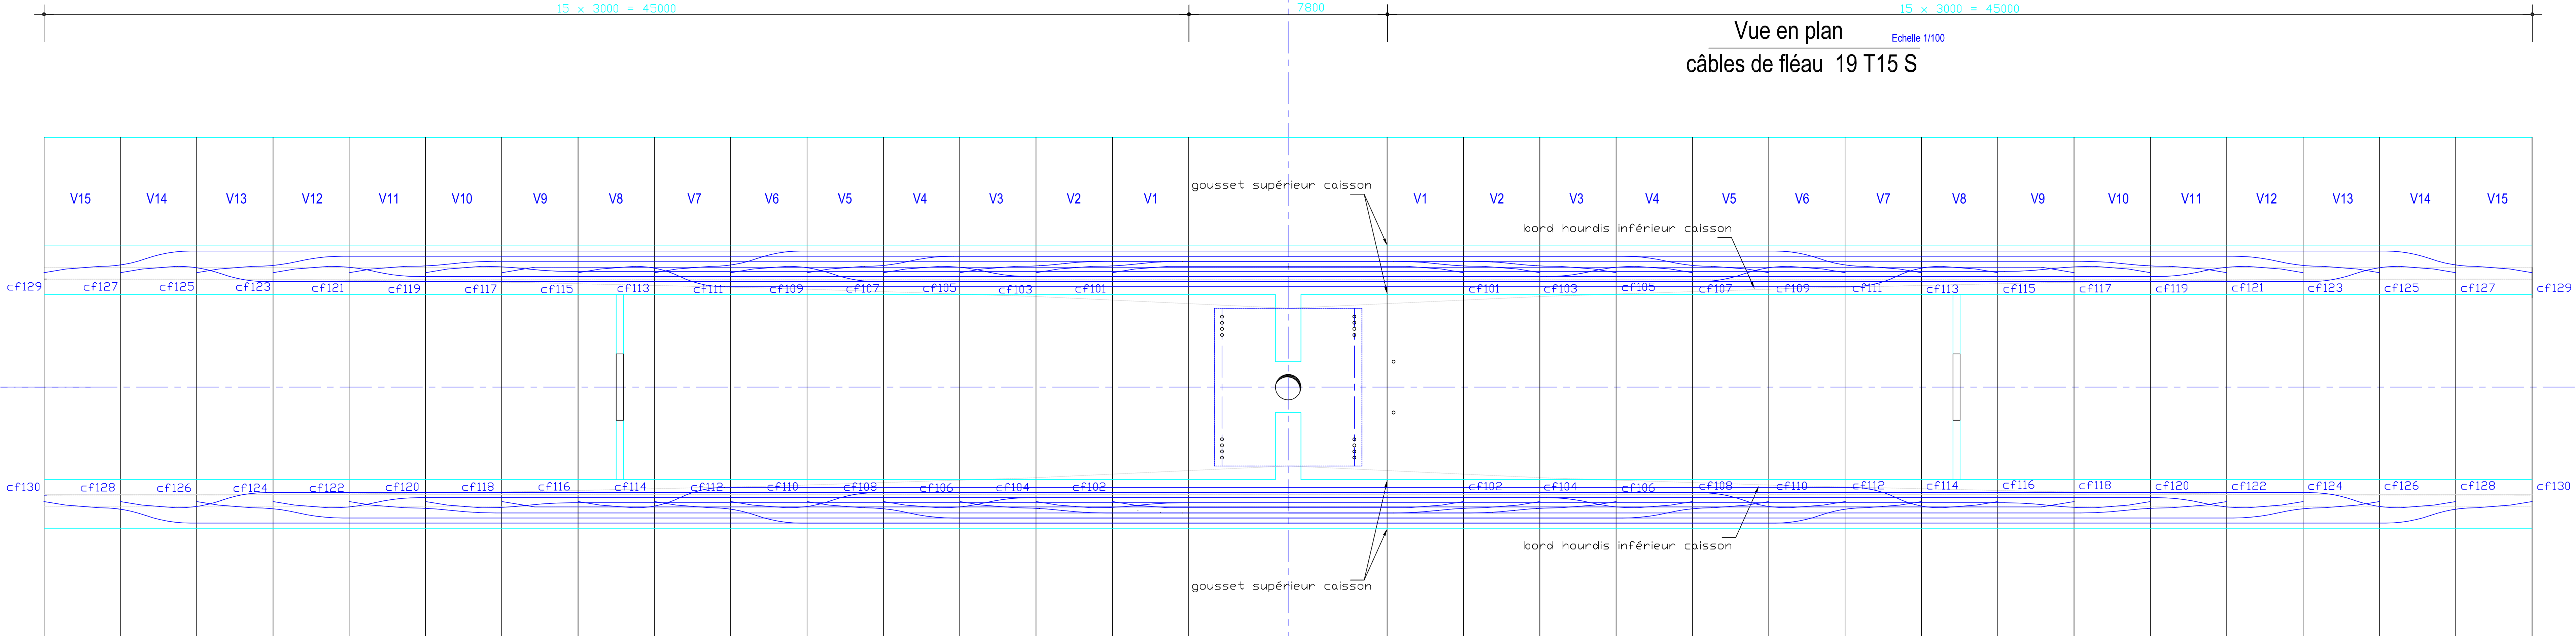

Maître d'Ouvrage

DRE Auvergne / Service Maîtrise d'ouvrage

DRE Auvergne / SMO
7 rue Léo Lagrange
63033 Clermont Ferrand

RN 88
Contournement du PUY EN VELAY
Opération n° 03 Q 43 A

VIADUC DE TAULHAC
Dossier de consultation
des opérateurs économiques
Solution béton précontraint

2-3.3.1 - Schéma de câblage
câbles de fléau

Maître d'Oeuvre

DIR Massif Central / Service Ingénierie Routière du Puy

DIR MC / SIR
18 rue Jean Salvaïn
43000 Le Puy en Velay

Approuvé par
le maître d'ouvrage

Établi et présenté par
le maître d'oeuvre

Date :