
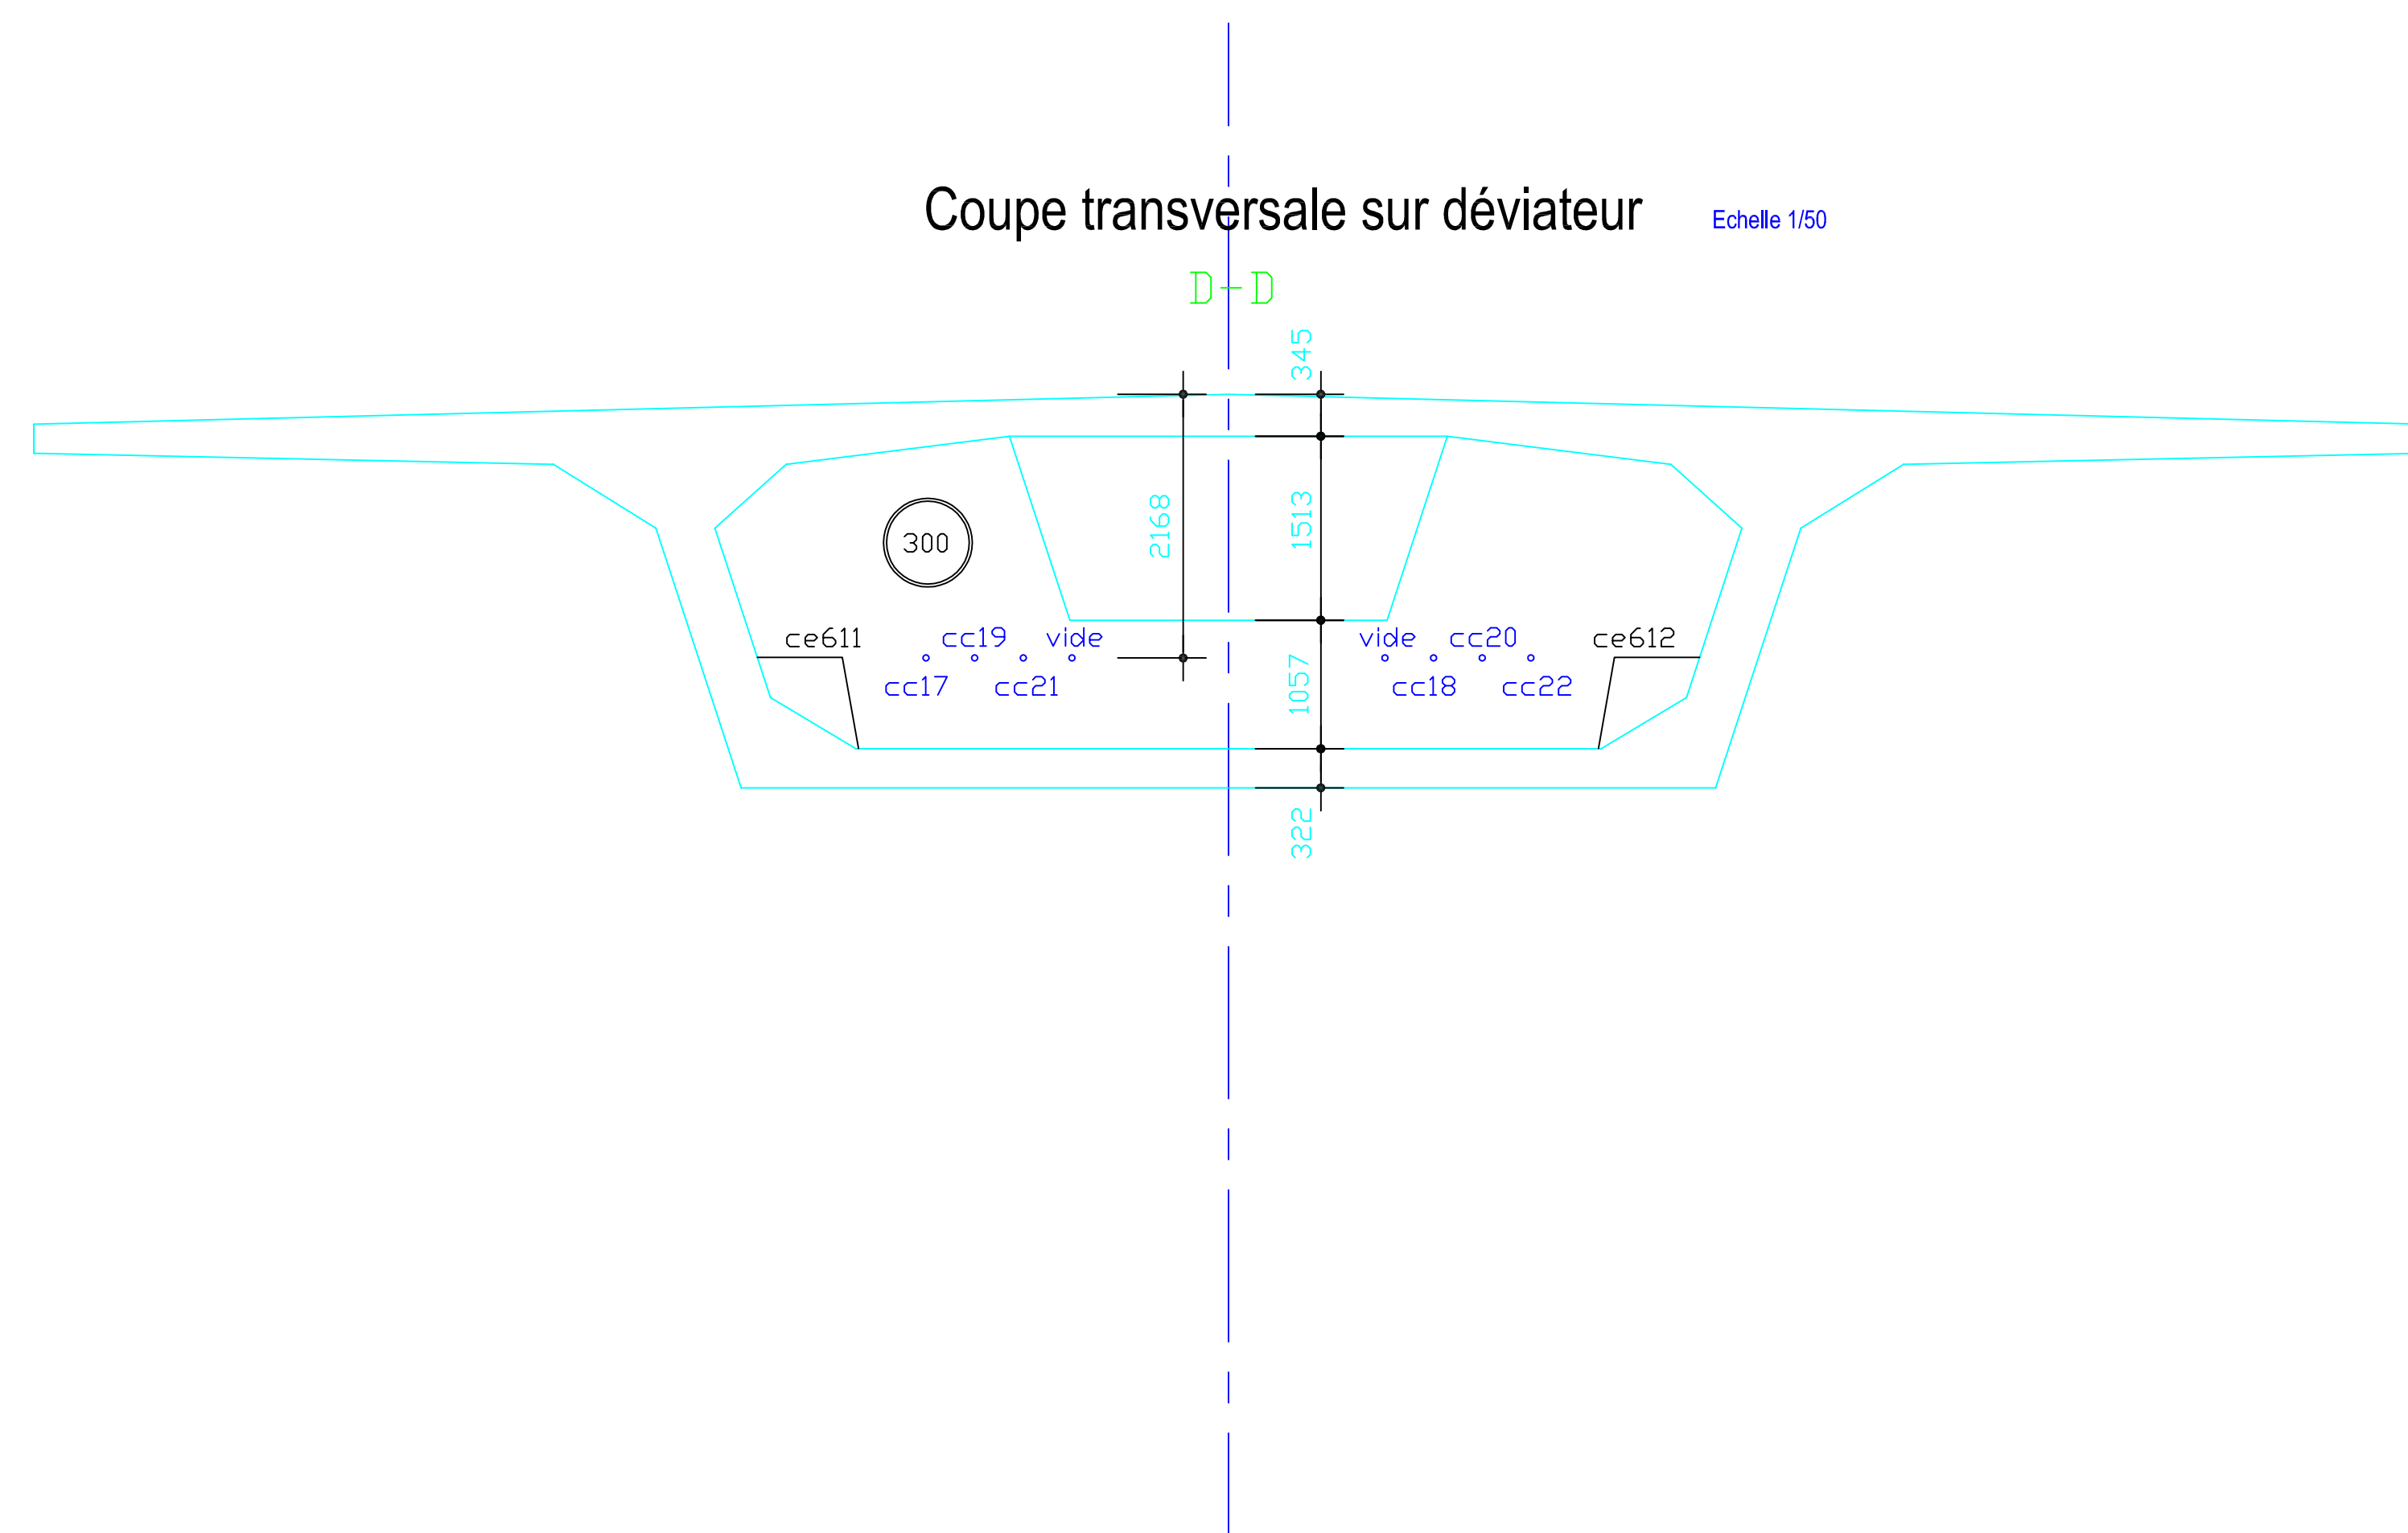
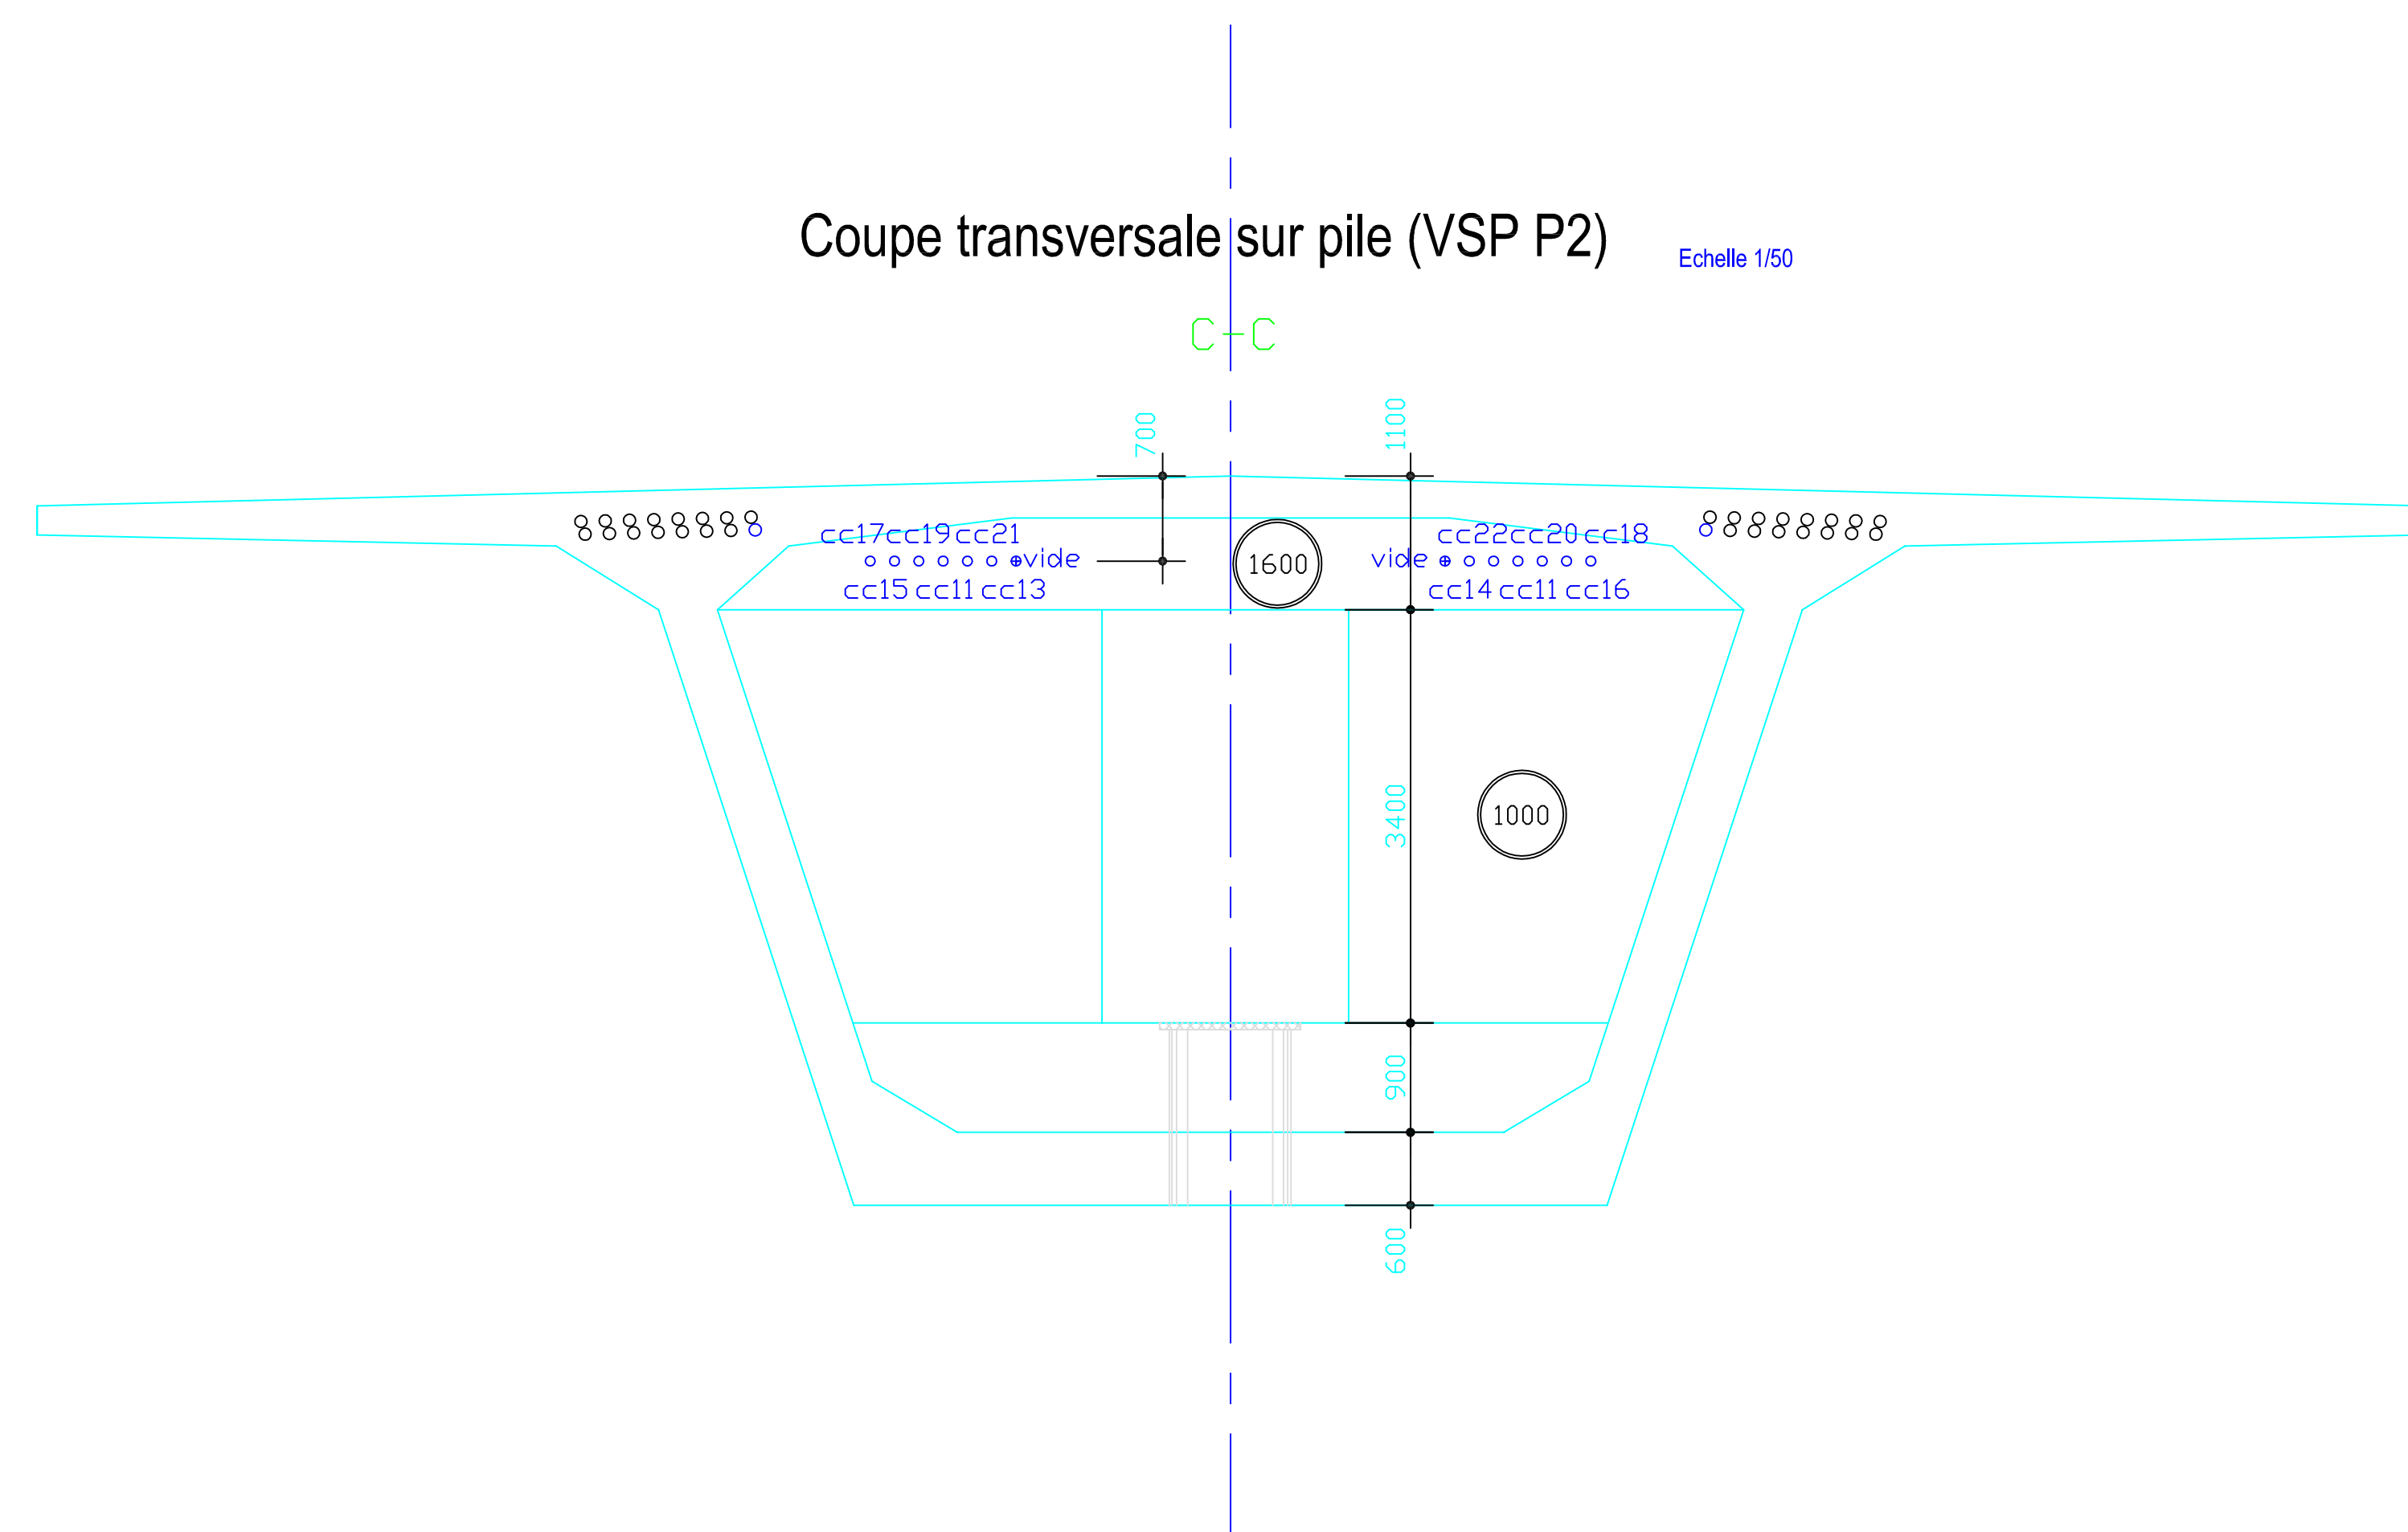


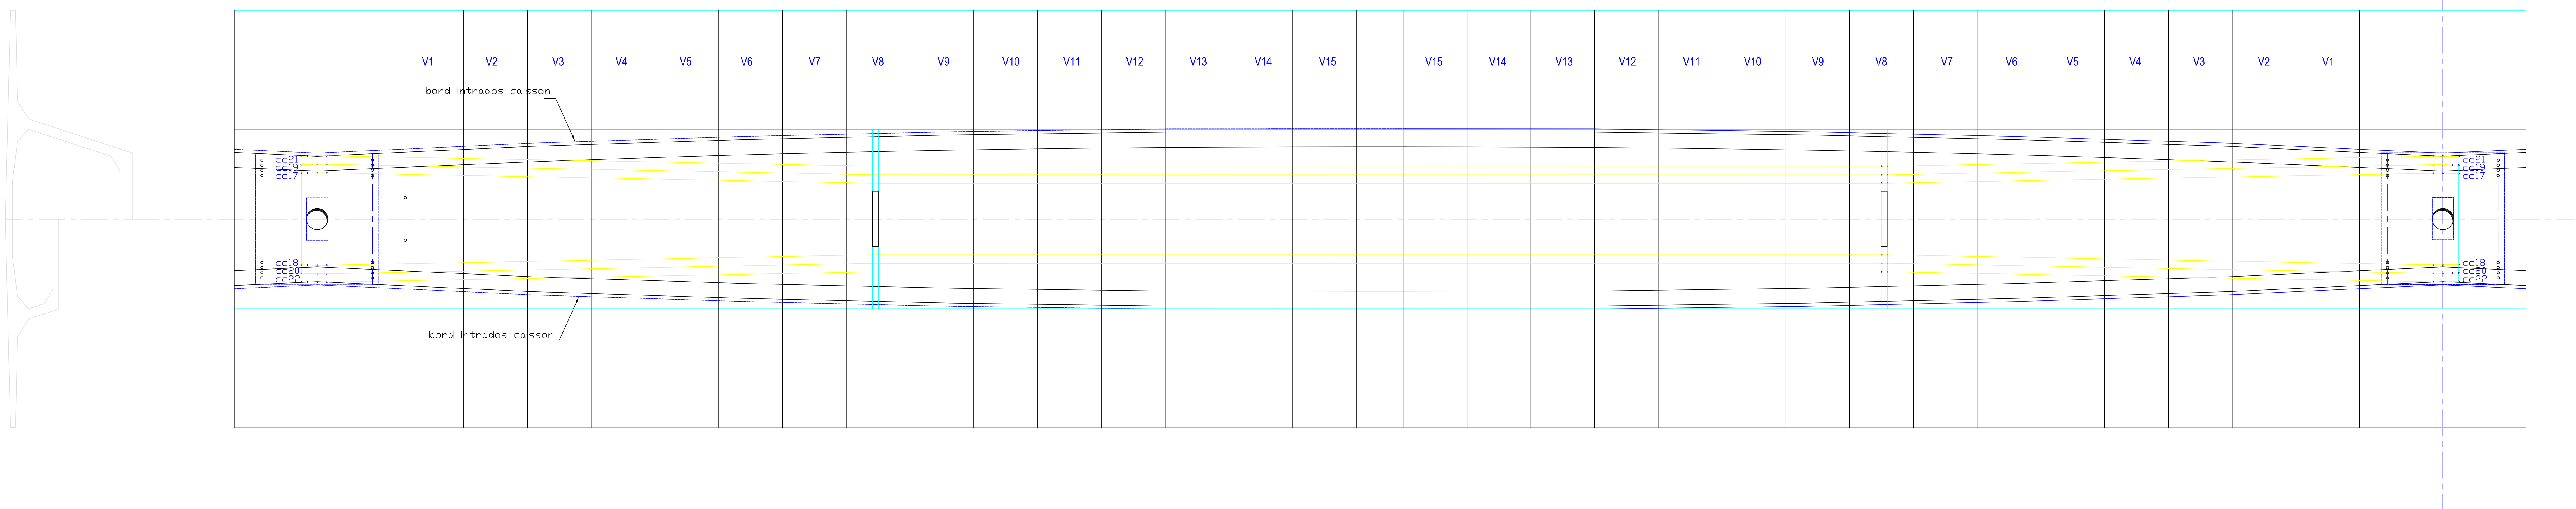

 Ministère de l'Énergie, du Climat, de l'Industrie et de la Mer	
Maître d'Ouvrage DRE Auvergne / Service Maîtrise d'ouvrage DRE Auvergne / SMO 7 rue Léo Lagrange 63033 Clermont Ferrand	Approuvé par le maître d'ouvrage
RN 88 Contournement du PUY EN VELAY Opération n° 03 Q 43 A VIADUC DE TAULHAC Dossier de consultation des opérateurs économiques <u>Solution béton précontraint</u>	Établi et présenté par le maître d'oeuvre
2-3.3.3b - Schéma de câblage câbles de continuité (travée centrale) Maître d'Oeuvre DIR Massif Central / Service Ingénierie Routière du Puy DIR MC / SIR 18 rue Jean Svalois 43000 Le Puy en Velay	Date :